
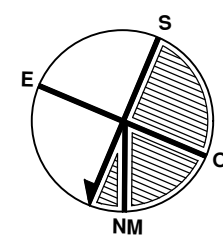


Rua Luísa 281, Edifício WM, Conjunto 304 - Rio Vermelho - Salvador - BA - 41.930
Telefone/Fax - (071) 334-5614

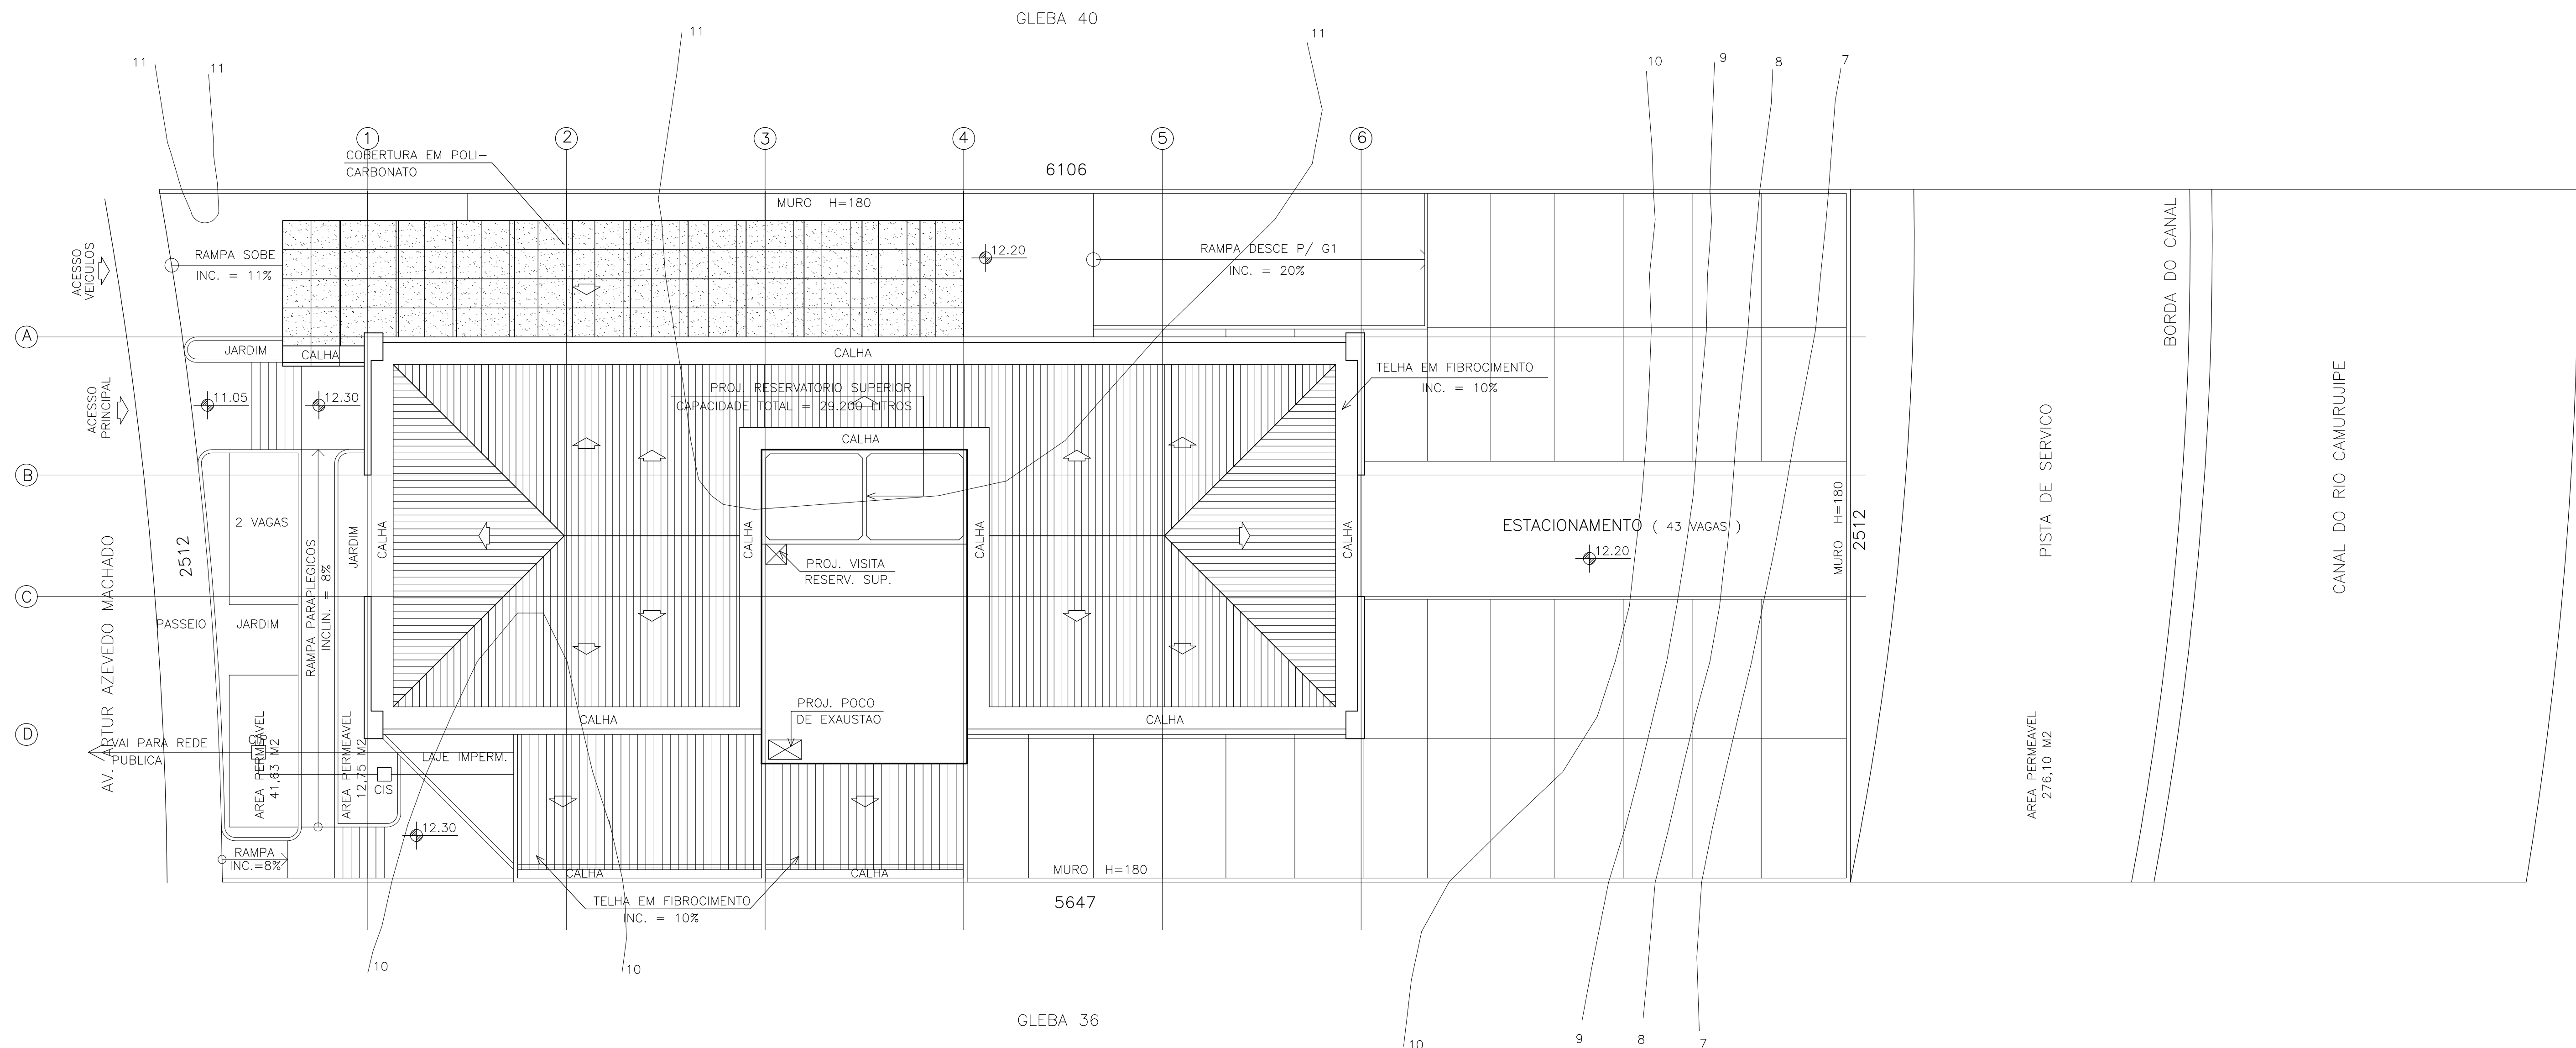

QUADRO DE AREAS

AREA DO TERRENO ----- 2.139,79 M2
AREA CONSTRUIDA DE G2 ----- 1.305,31 M2
AREA CONSTRUIDA DE G1 ----- 1.251,72 M2
AREA CONSTRUIDA DO PAV. TERREO 1.245,83 M2
AREA CONSTRUIDA DO MEZANINO 285,35 M2
AREA CONSTRUIDA DO PAV. TIPO -- 528,99 M2 x 11 = 5.818,89 M2
AREA CONSTRUIDA PAV. COB. -CASA MAQ. - 84,70 M2
AREA TOTAL CONSTRUIDA ----- 9.991,80 M2
AREA OCUPADA ----- 609,15 M2
I.O. ----- 0.29

AREA P/ CALCULO DO I.U. :
46 SALÕES - 5.226,79 M2
3 LOJAS - 140,89 M2

TOTAL ----- 5.367,68 M2
I.U. ----- 2,51

AREA PERMEAVEL ----- 330.00 M2
I.P. ----- 0.15

AREA UTIL P/ EFEITO DE PORTE :
46 SALÕES - 4.849,15 M2
ADMINISTRAÇÃO - 14,36 M2
3 LOJAS - 132,40 M2

TOTAL ----- 4995,91 M2

TOTAL DE VAGAS PARA ESTACIONAMENTO - 186
OBS. : TERRENO SEM ARVORES

PROP.

PROJ.

CONST.

EMPREENDIMENTO

EDIFÍCIO COMERCIAL

LOCALIZACAO

AV. ARTUR AZEVEDO MACHADO , PROJETO STIEP , GLEBA 38 , PITUBA

PROPRIETARIO

CIVIL CONSTRUTORA LTDA

DESENHO

VANIA LOBO

ESCALA

1/200

DATA

DEZEMBRO / 99


PLANTA

ESQUEMA ESGOTO

PLANTA N°

ARQ. P.L. 02A


PROJETO

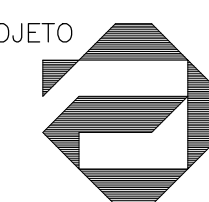

RICARDO D'ALBUQUERQUE/MONICA GONCALVES ARQUITETOS ASS.

Rua Luísa 281, Edifício WM, Conjunto 304 - Rio Vermelho - Salvador - BA - 41.930

Telefone/Fax - (071) 334-5614

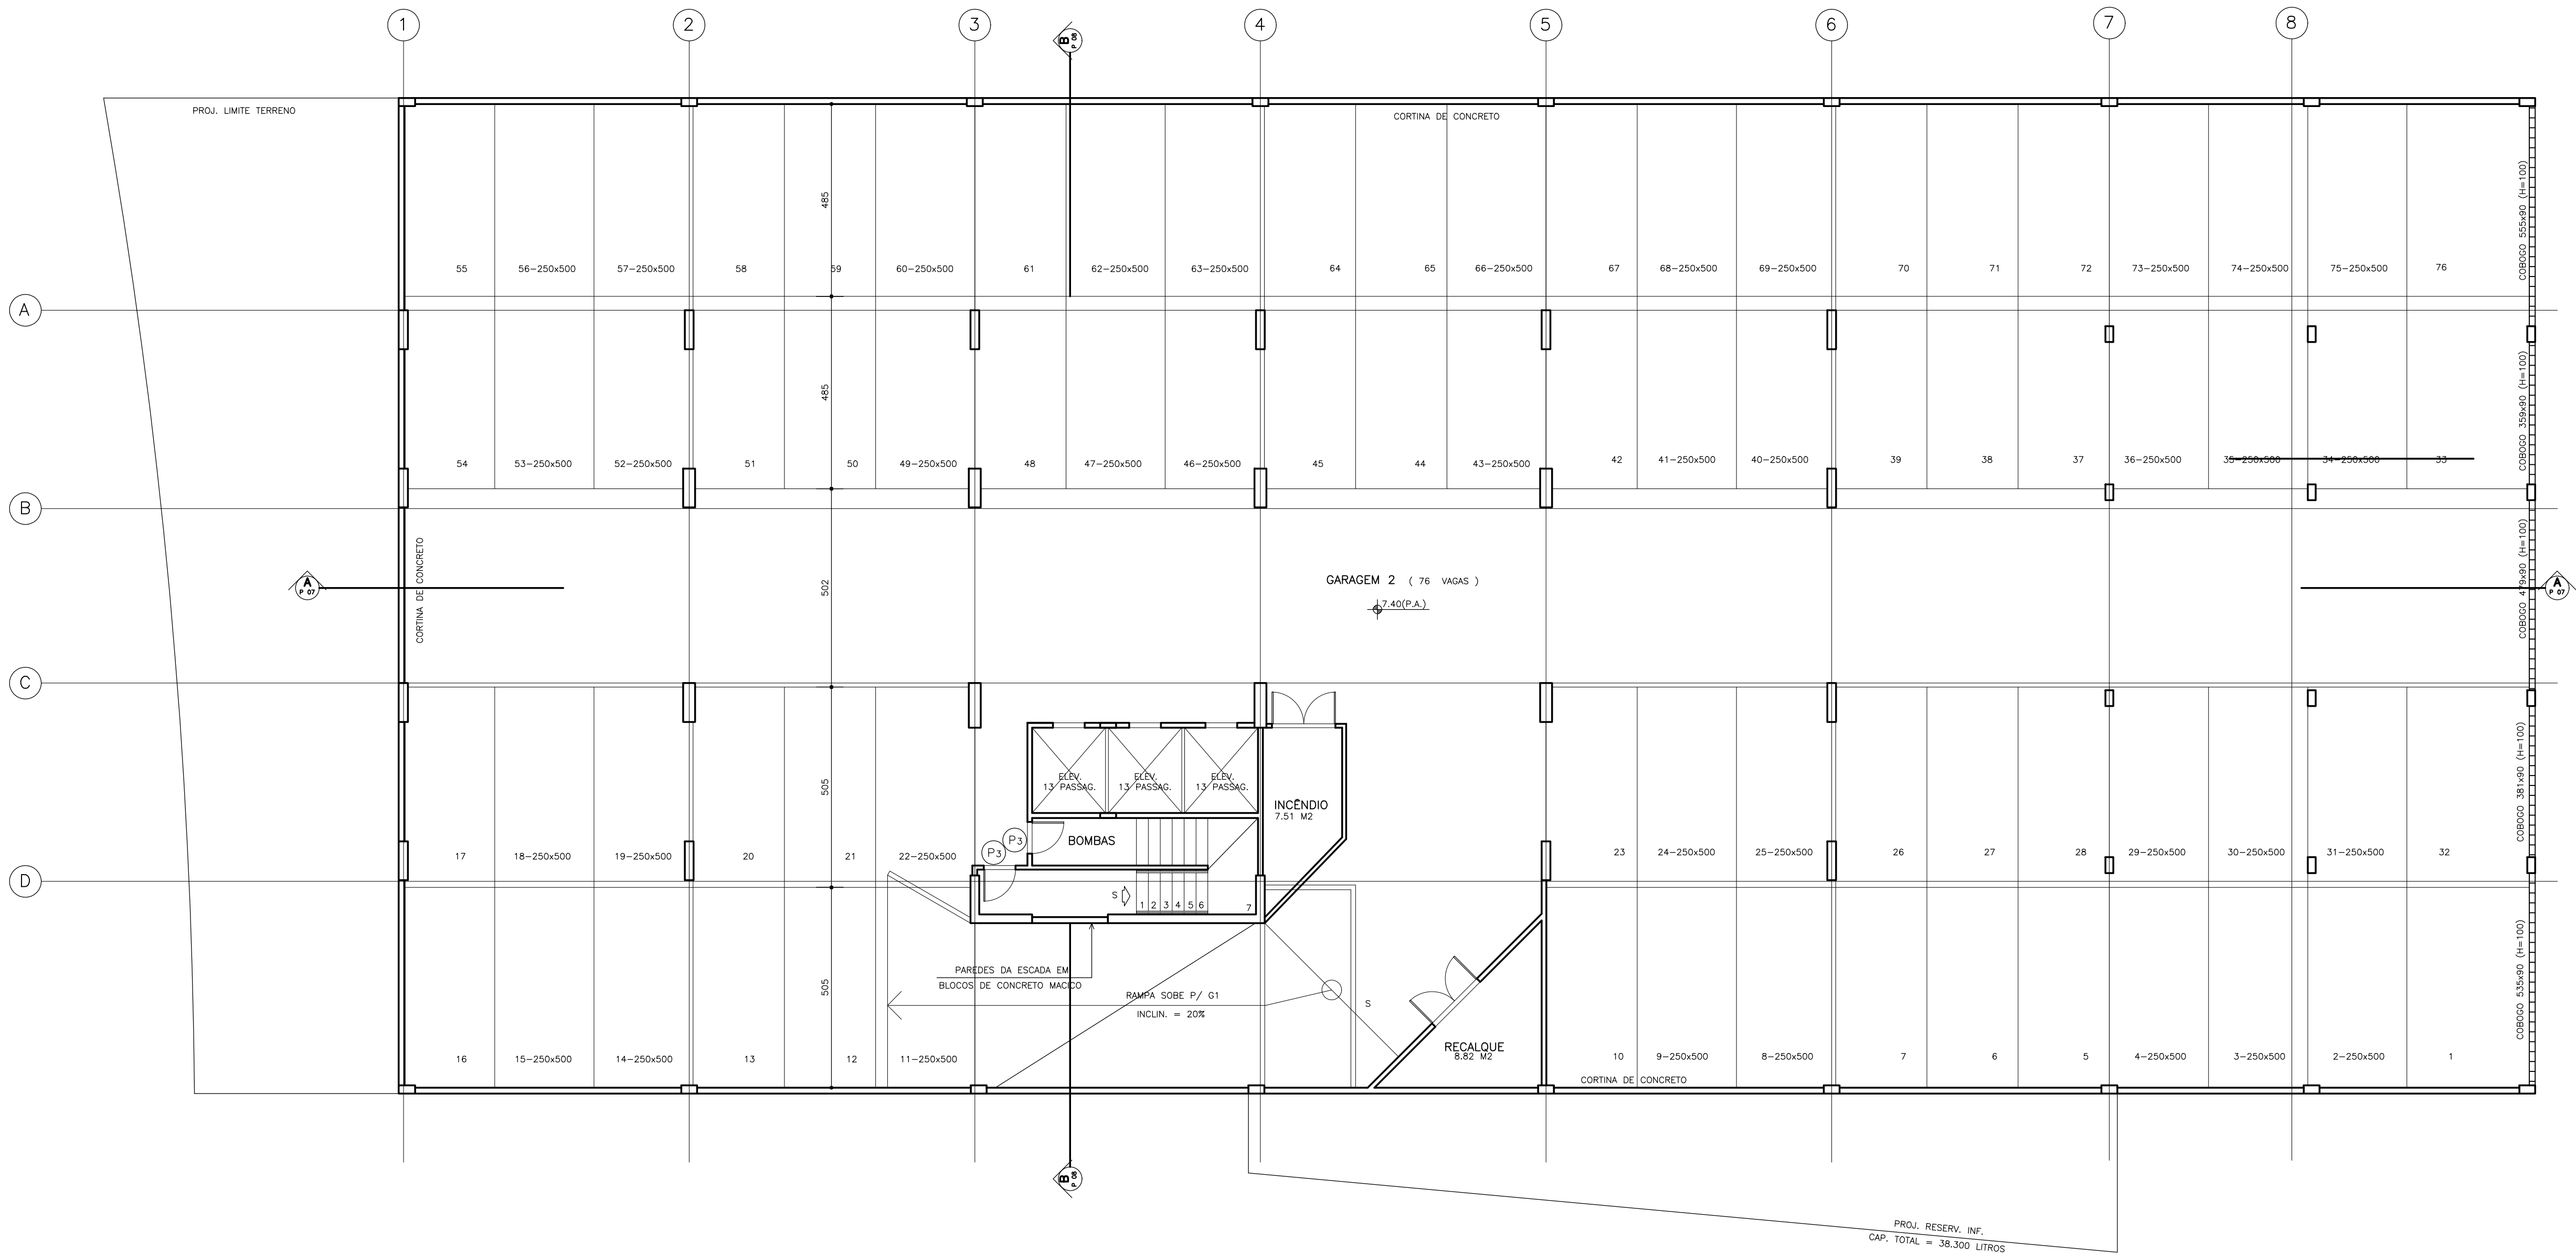

QUADRO DE ESQUADRIAS

- P1 - 60x210
P2 - 70x210
P3 - 80x210
P4 - 90x210
P5 - 120x210
P6 - 150x210
P7 - 160x210
- E1 - 425x220
E2 - 476x220
E3 - 526x220
E4 - 173.5x220
E5 - 695x220
E6 - 439.5x220
E7 - 288x220
E8 - 150x55 (H=185)
E9 - 600x150 (H=90)
E9A - 410x150 (H=90)
E9B - 440x150 (H=90)
E10 - 240x190 (H=50)

REVISAO		CODIGO DE EMISSAO	DATA	APROV.
10				
9				
8				
7				
6				
5				
4				
3				
2	ALTERAÇÕES GERAIS SOLICITADAS	LC	19/09/2001	
1	INDICAÇÃO JUNTAS DE MOVIMENTAÇÃO NAS FACHADAS	LC	30/07/2001	
0	EMIÇÃO ORIGINAL	AP	DEZ./1999	

OBSERVACOES :

- TODOS OS SANITARIOS DEVERAO TER EXAUSTAO MECANICA
- AS PAREDES DA ESCADA SERAO EM BLOCOS DE CONCRETO MACICOS
- AS VAGAS NAO DIMENSIONADAS TERAQ 230x450

PROP.

PROJ.

CONST.

EMPREENHIMENTO
EDIFÍCIO COMERCIAL

LOCALIZACAO
RUA DR. JOSÉ PEROBA , S/N , STIEP

PROPRIETARIO
CIVIL CONSTRUTORA LTDA


DESENHO
VANIA LOBO

ESCALA
1/100

DATA
DEZEMBRO / 99

PLANTA
PLANTA BAIXA - GARAGEM 2

PLANTA N°
ARQ. P.L. 03

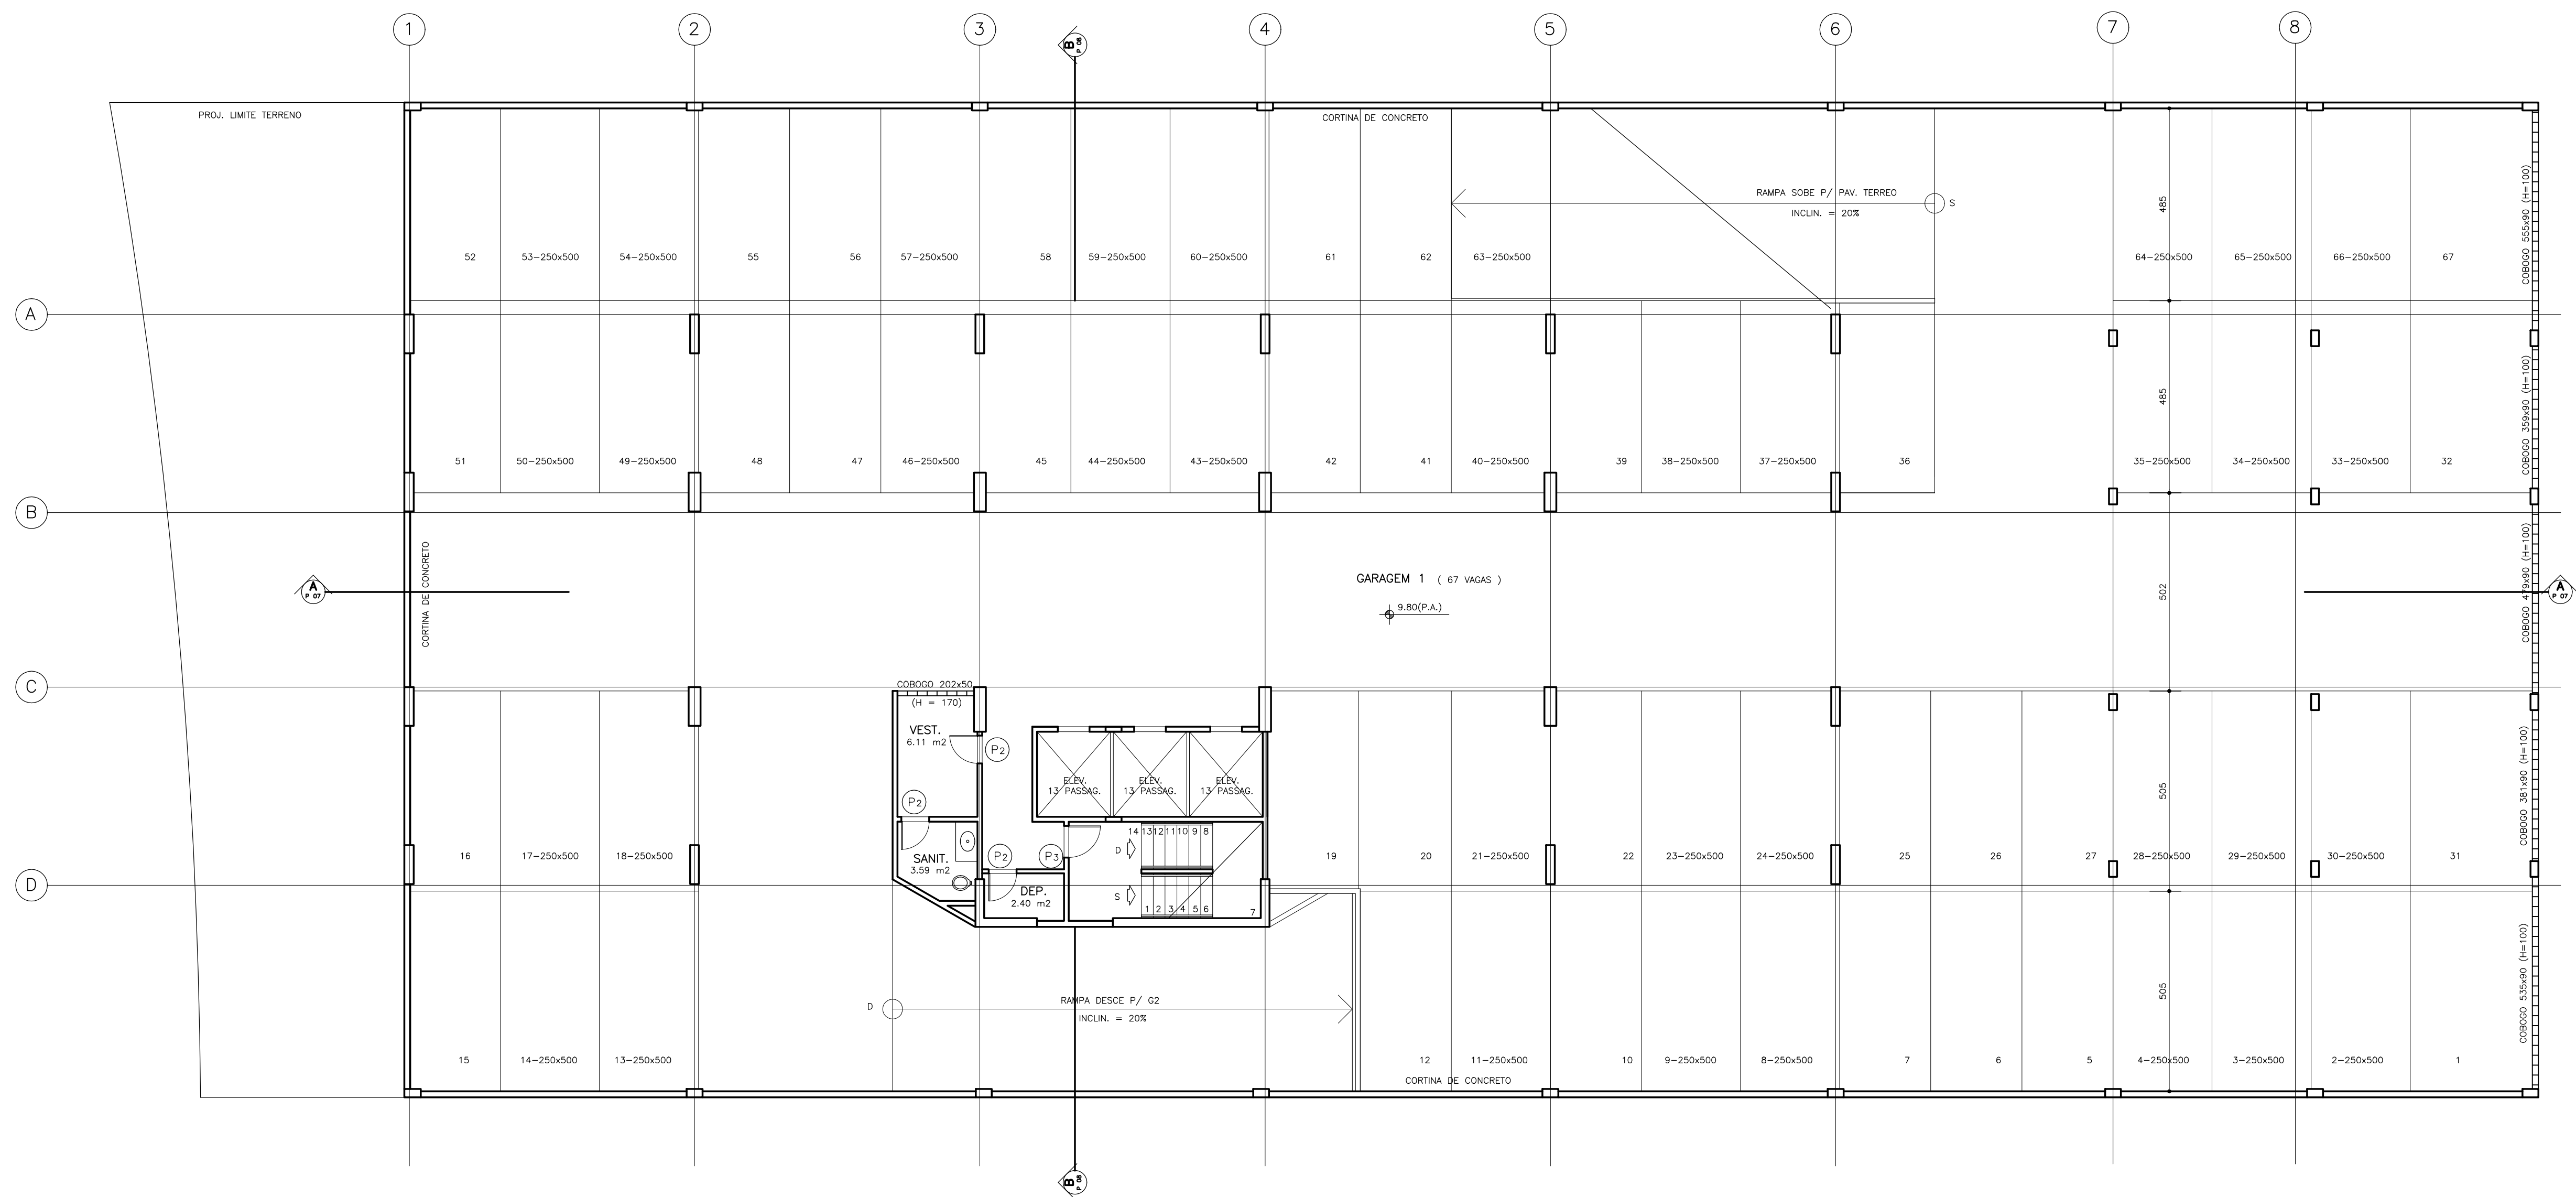

QUADRO DE ESQUADRIAS

- P1 - 60x210
P2 - 70x210
P3 - 80x210
P4 - 90x210
P5 - 120x210
P6 - 150x210
P7 - 160x210
- E1 - 425x220
E2 - 476x220
E3 - 526x220
E4 - 173.5x220
E5 - 695x220
E6 - 439.5x220
E7 - 288x220
E8 - 150x55 (H=185)
E9 - 600x150 (H=90)
E9A - 410x150 (H=90)
E9B - 440x150 (H=90)
E10 - 240x190 (H=50)

REVISAO		CODIGO DE EMISSAO	DATA	APROV.
10				
9				
8				
7				
6				
5				
4				
3				
2	ALTERACOES GERAIS SOLICITADAS	LC	19/09/2001	
1	INDICACAO JUNTAS DE MOVIMENTACAO NAS FACHADAS	LC	30/07/2001	
0	EMISSAO ORIGINAL	AP	DEZ./1999	

OBSERVACOES :

- TODOS OS SANITARIOS DEVERAO TER EXAUSTAO MECANICA
- AS PAREDES DA ESCADA SERAO EM BLOCOS DE CONCRETO MACICOS
- AS VAGAS NAO DIMENSIONADAS TERAQ 230x450

PROP.

PROJ.

CONST.


EMPREENHIMENTO
EDIFÍCIO COMERCIAL

LOCALIZACAO
RUA DR. JOSÉ PEROBA , S/N , STIEP


PROPRIETARIO
CIVIL CONSTRUTORA LTDA

DESENHO VANIA LOBO	ESCALA 1/100	DATA DEZEMBRO / 99
PLANTA PLANTA BAIXA - GARAGEM 1	PLANTA Nº ARQ. P.L. 04	

PROJETO
 RICARDO D'ALBUQUERQUE/MONICA GONCALVES ARQUITETOS ASS.
Rua Lucio 281, Edifício WM, Conjunto 304 - Rio Vermelho - Salvador - BA - 41.930
Telefone/Fax - (071) 334-5614

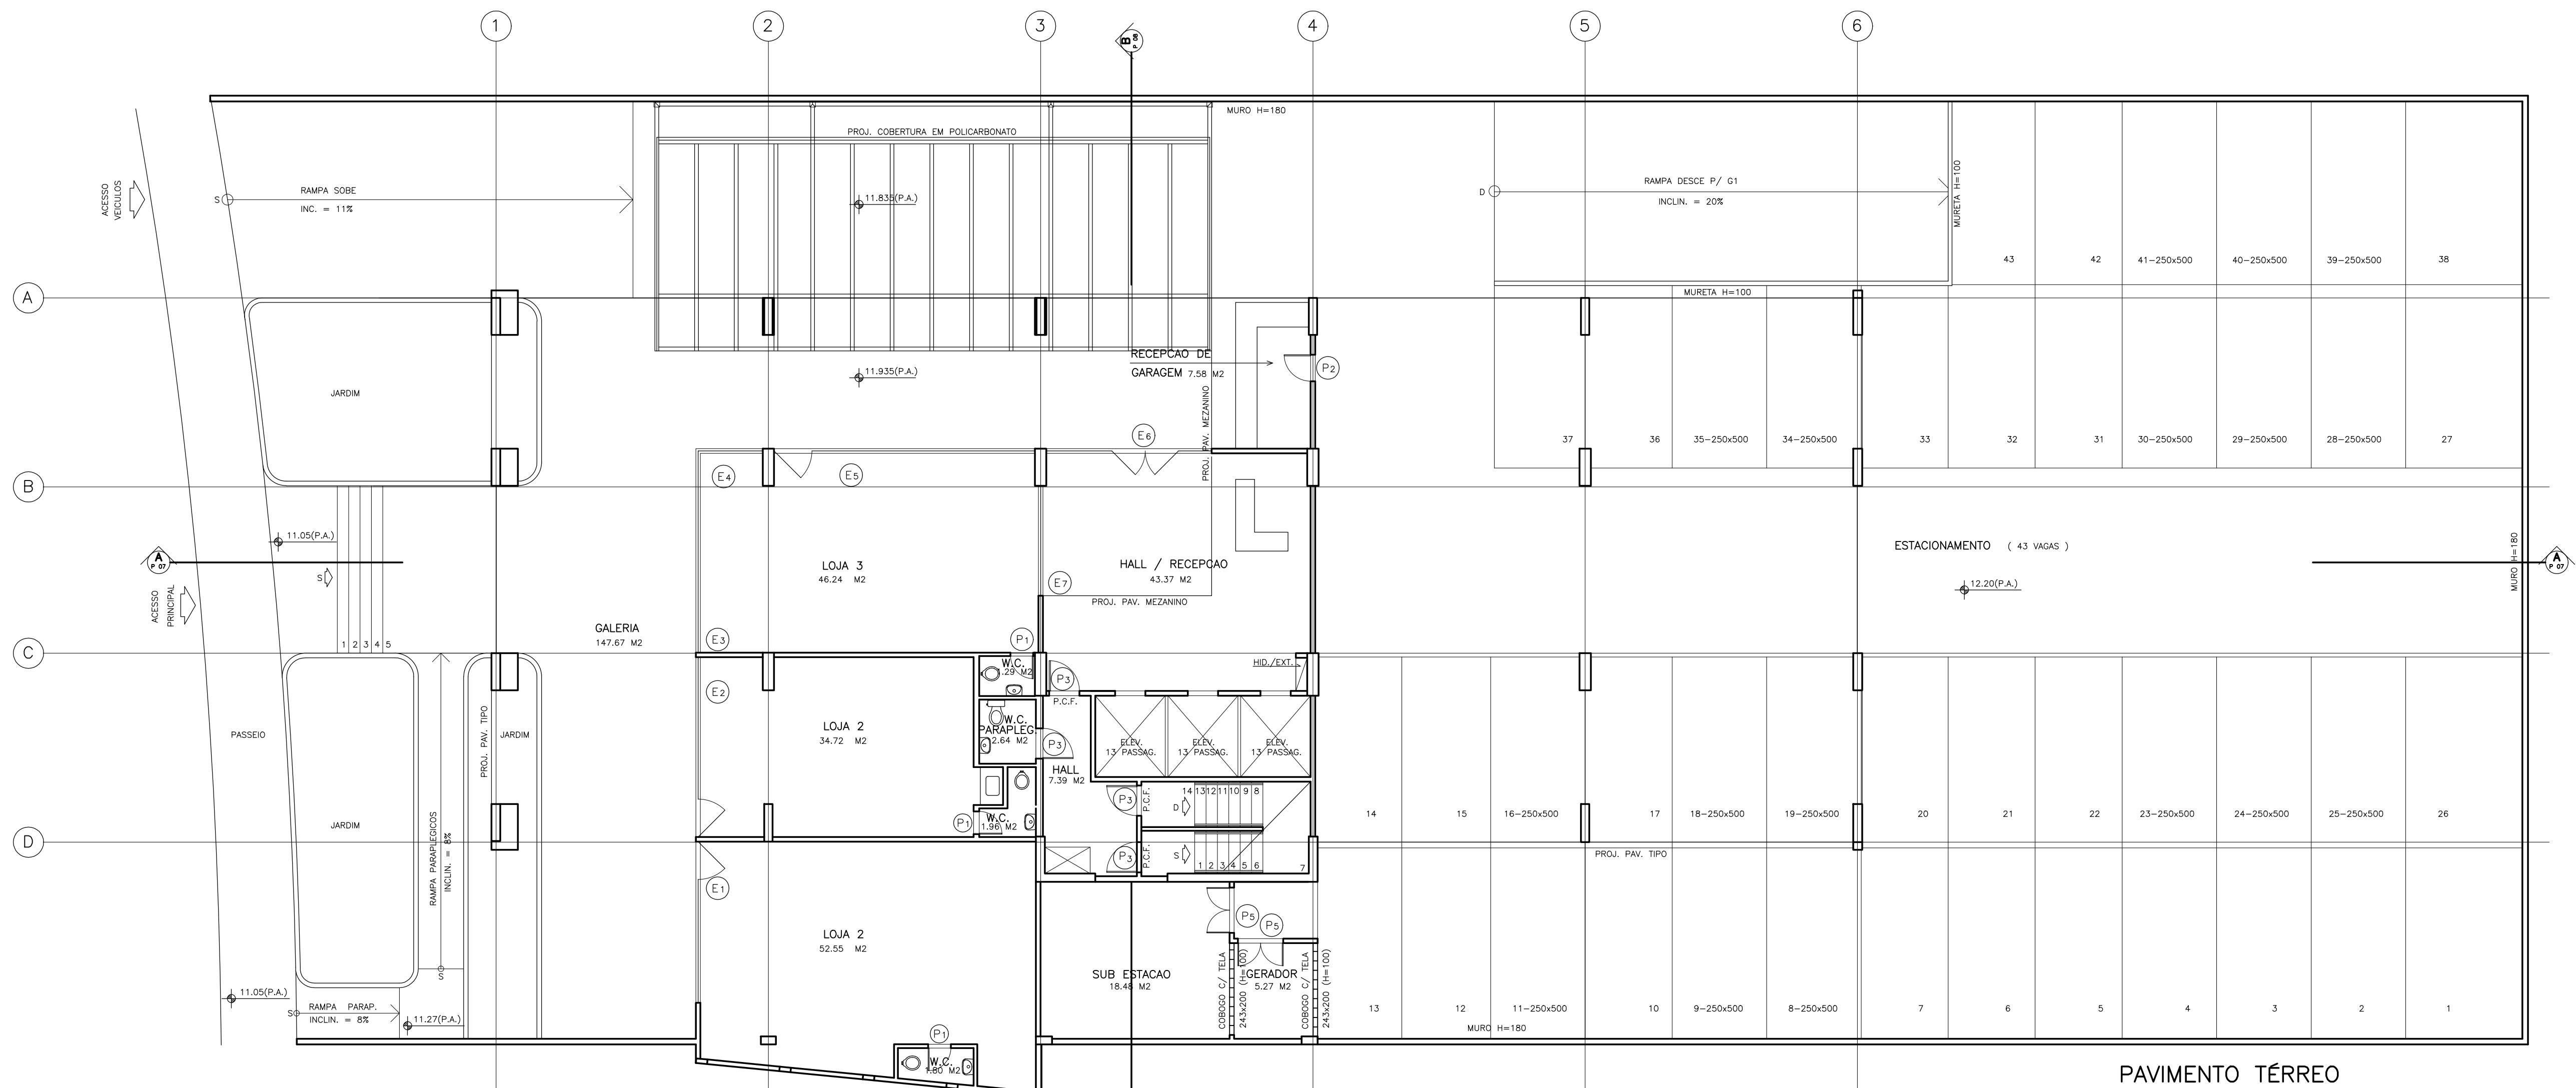

PAVIMENTO TÉRREO

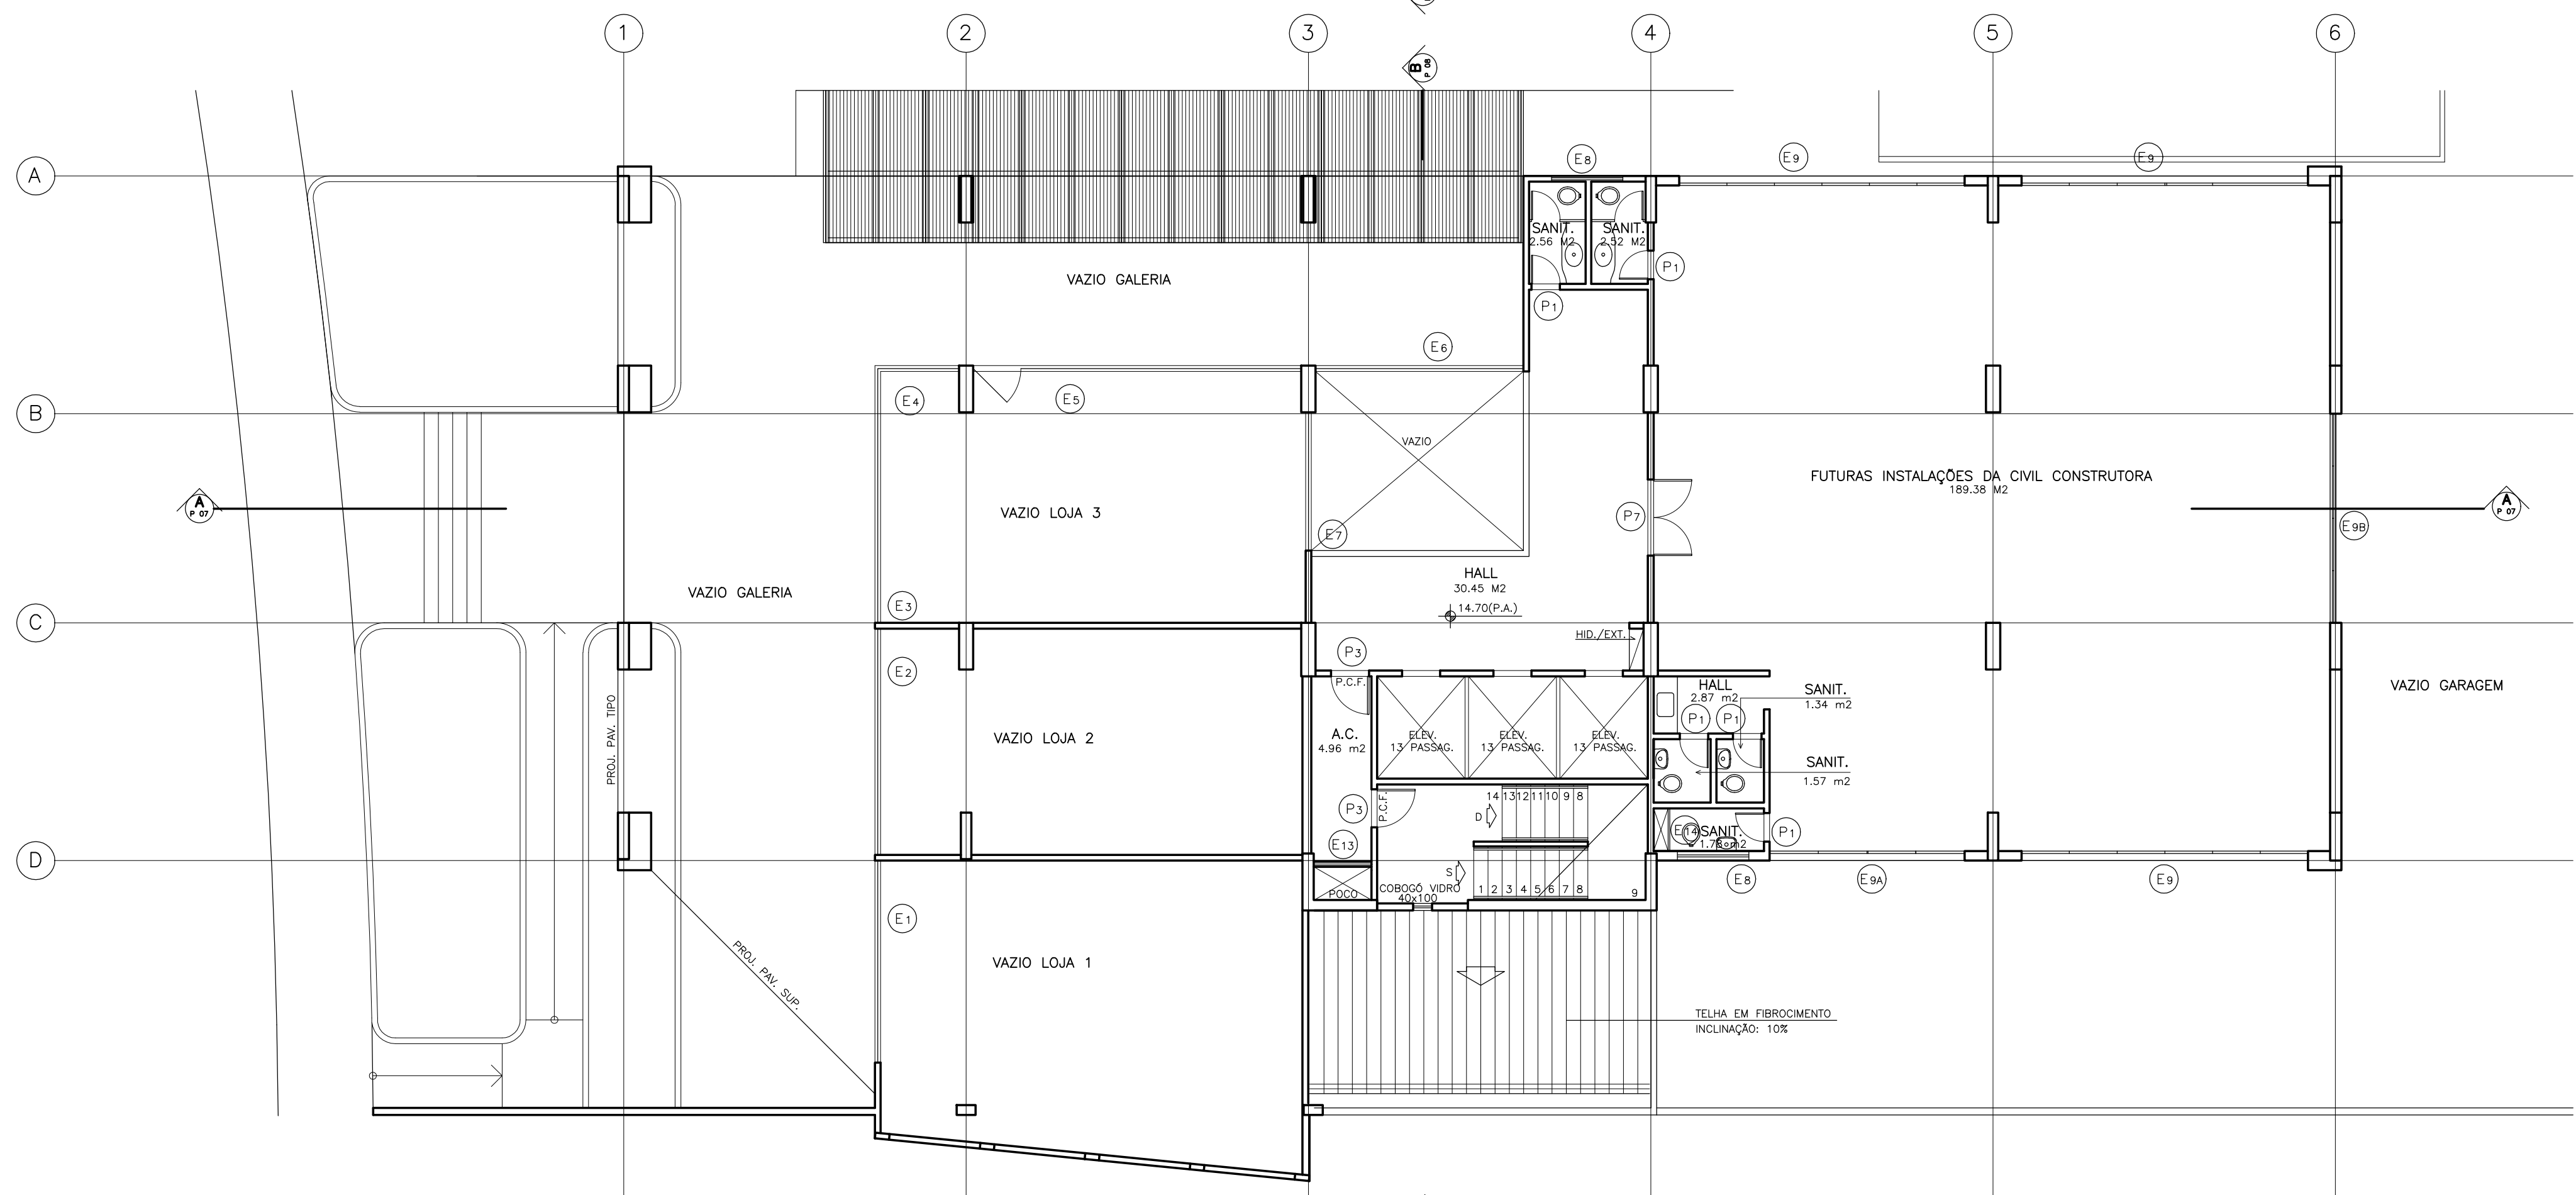

PAVIMENTO MEZANINO

QUADRO DE ESQUADRIAS


- P1 - 60x210
P2 - 70x210
P3 - 80x210
P4 - 90x210
P5 - 120x210
P6 - 150x210
P7 - 180x210
- E1 - 425x220
E2 - 476x220
E3 - 526x220
E4 - 173.5x220
E5 - 695x220
E6 - 439.5x220
E7 - 288x220
E8 - 150x55 (H=185)
E9 - 600x150 (H=90)
E9A - 410x150 (H=90)
E9B - 440x150 (H=90)
E10 - 240x190 (H=50)

REVISAO		CODIGO DE EMISSAO	DATA	APROV.
10				
9				
8				
7				
6				
5				
4				
3	ALTERACAO DO NIVEL / ESCADA / RAMPAS	LC	08/01/2002	
2	ALTERACAOES GERAIS SOLICITADAS	LC	19/09/2001	
1	INDICACAO JUNTAS DE MOVIMENTACAO NAS FACHADAS	LC	30/07/2001	
0	EMISSAO ORIGINAL	AP	DEZ./1999	


OBSERVACOES :

- TODOS OS SANITARIOS DEVERAO TER EXAUSTAO MECANICA
- AS PAREDES DA ESCADA SERAO EM BLOCOS DE CONCRETO MACICOS
- AS VAGAS NAO DIMENSIONADAS TERAQ 230x450

PROP.			
PROJ.			
CONST.			
EMPREENHIMENTO	EDIFÍCIO COMERCIAL		
LOCALIZACAO	RUA DR. JOSÉ PEROBA, S/N, STIEP		
PROPRIETARIO	CIVIL CONSTRUTORA LTDA		
DESENHO	VANIA LOBO	ESCALA	1/100
PLANTA		DATA	DEZEMBRO / 99
PROJETO	P. BAIXAS - PAV. TÉRREO/MEZANINO	ARQ.	P.L. 05

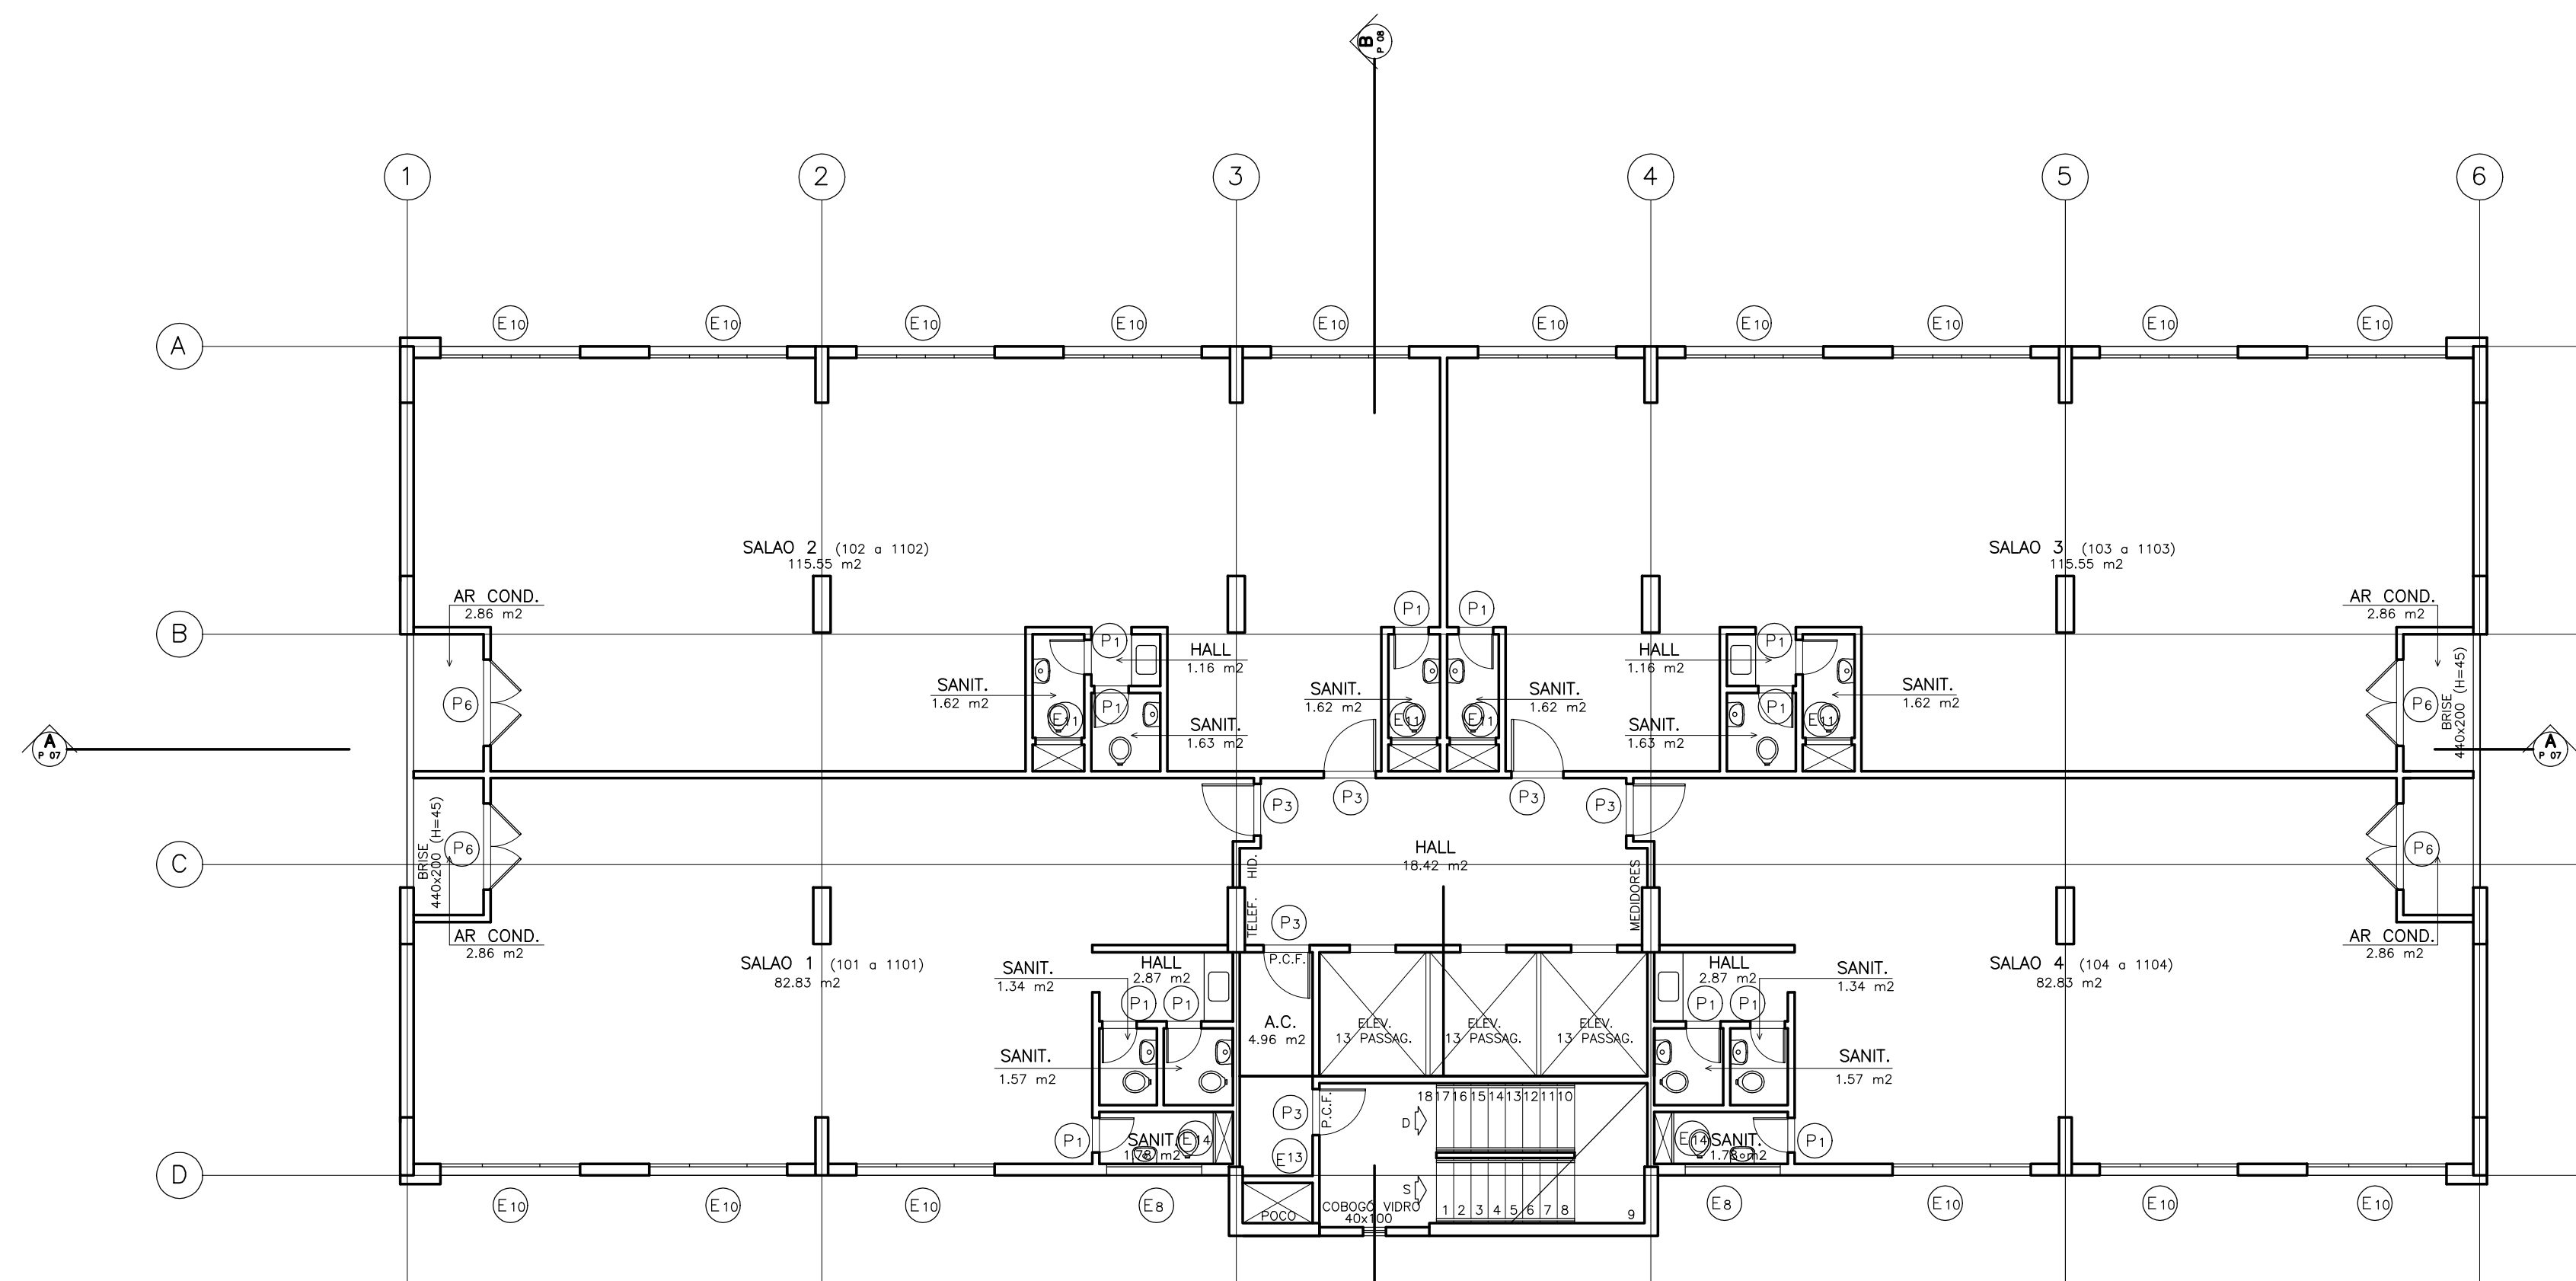

PAVIMENTO TIPO(1° AO 11° PAV.)

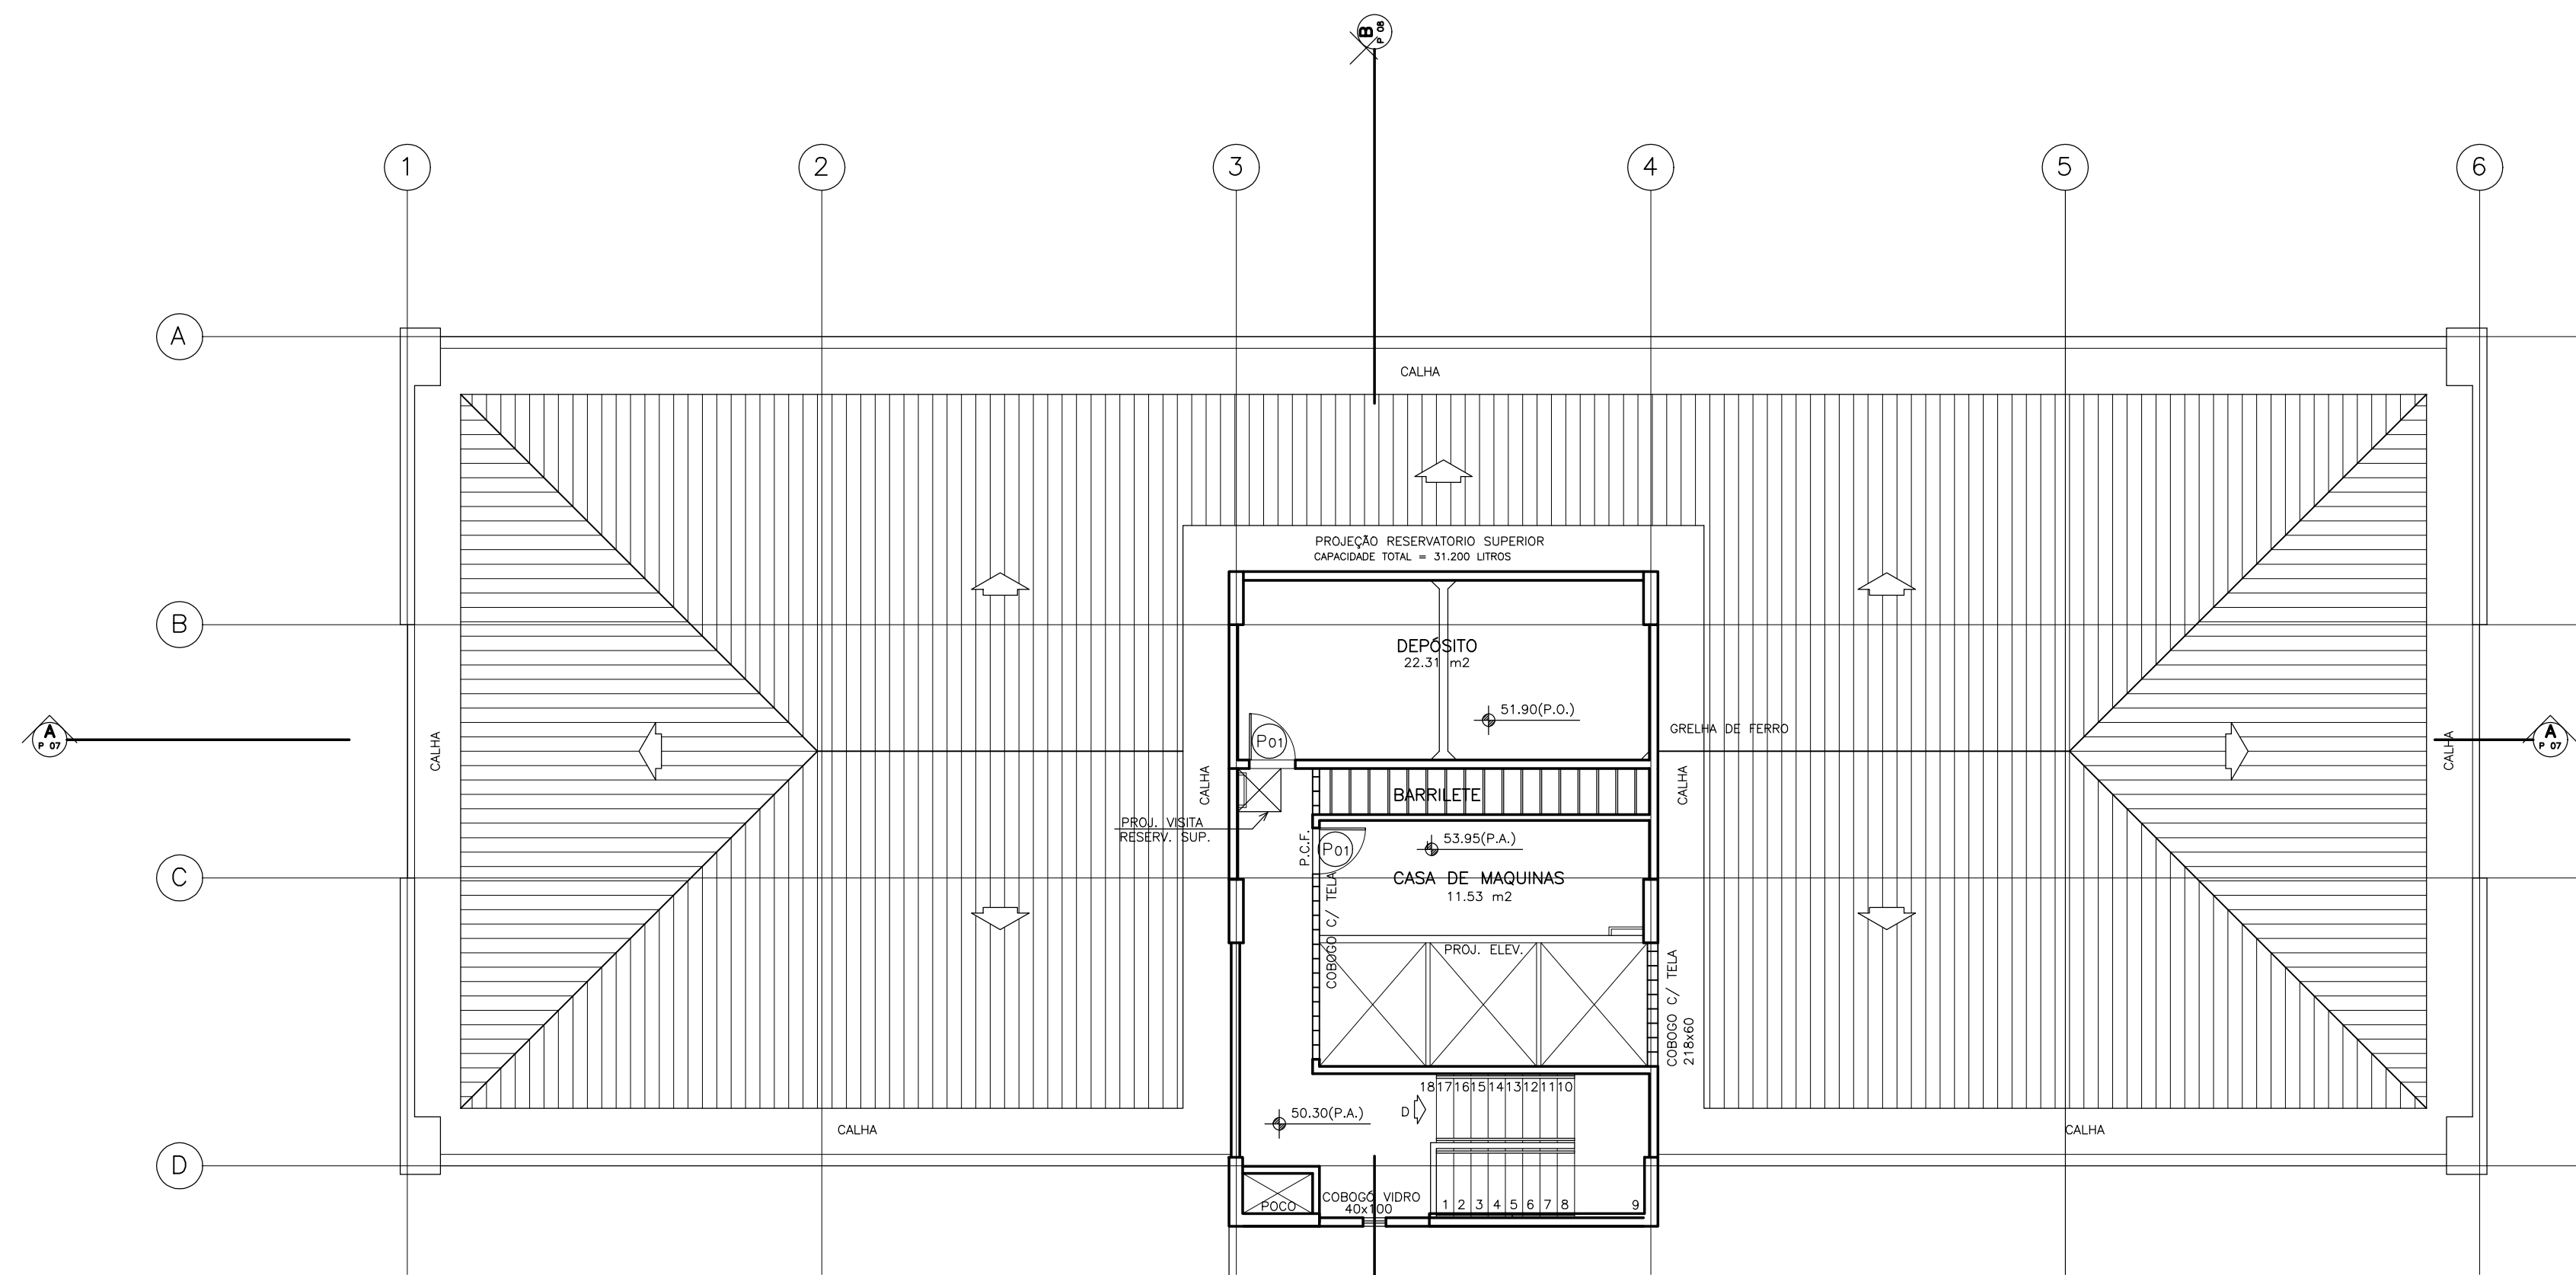

COBERTURA(TELHADO) E CASA DE MÁQUINAS

QUADRO DE ESQUADRIAS

- P1 – 60x210
P2 – 70x210
P3 – 80x210
P4 – 90x210
P5 – 120x210
P6 – 150x210
P7 – 160x210
- E1 – 425x220
E2 – 476x220
E3 – 526x220
E4 – 173.5x220
E5 – 695x220
E6 – 439.5x220
E7 – 288x220
E8 – 150x55 (H=185)
E9 – 600x150 (H=90)
E9A – 410x150 (H=90)
E9B – 440x150 (H=90)
E10 – 240x190 (H=50)

REVISÃO		CODIGO DE EMISSÃO	DATA	APROV.
10				
9				
8				
7				
6				
5				
4				
3				
2	ALTERAÇÕES GERAIS SOLICITADAS	LC	19/09/2001	
1	INDICAÇÃO JUNTAS DE MOVIMENTAÇÃO NAS FACHADAS	LC	30/07/2001	
0	EMIÇÃO ORIGINAL	AP	DEZ./1999	

OBSERVACOES :

- TODOS OS SANITARIOS DEVERAO TER EXAUSTAO MECANICA
– AS PAREDES DA ESCADA SERAO EM BLOCOS DE CONCRETO MACIOS

PROP. _____

PROJ. _____

CONST. _____

EMPREENHIMENTO
EDIFÍCIO COMERCIAL

LOCALIZAÇÃO
RUA DR. JOSÉ PEROBA , S/N , STIEP

PROPRIETÁRIO
CIVIL CONSTRUTORA LTDA


DESENHO
VANIA LOBO

ESCALA
1/100

DATA
DEZEMBRO / 99

PLANTA
P. BAIXAS– PAV. TIPO / CASA MÁQ.


PLANTA Nº
ARQ. P.L. 06

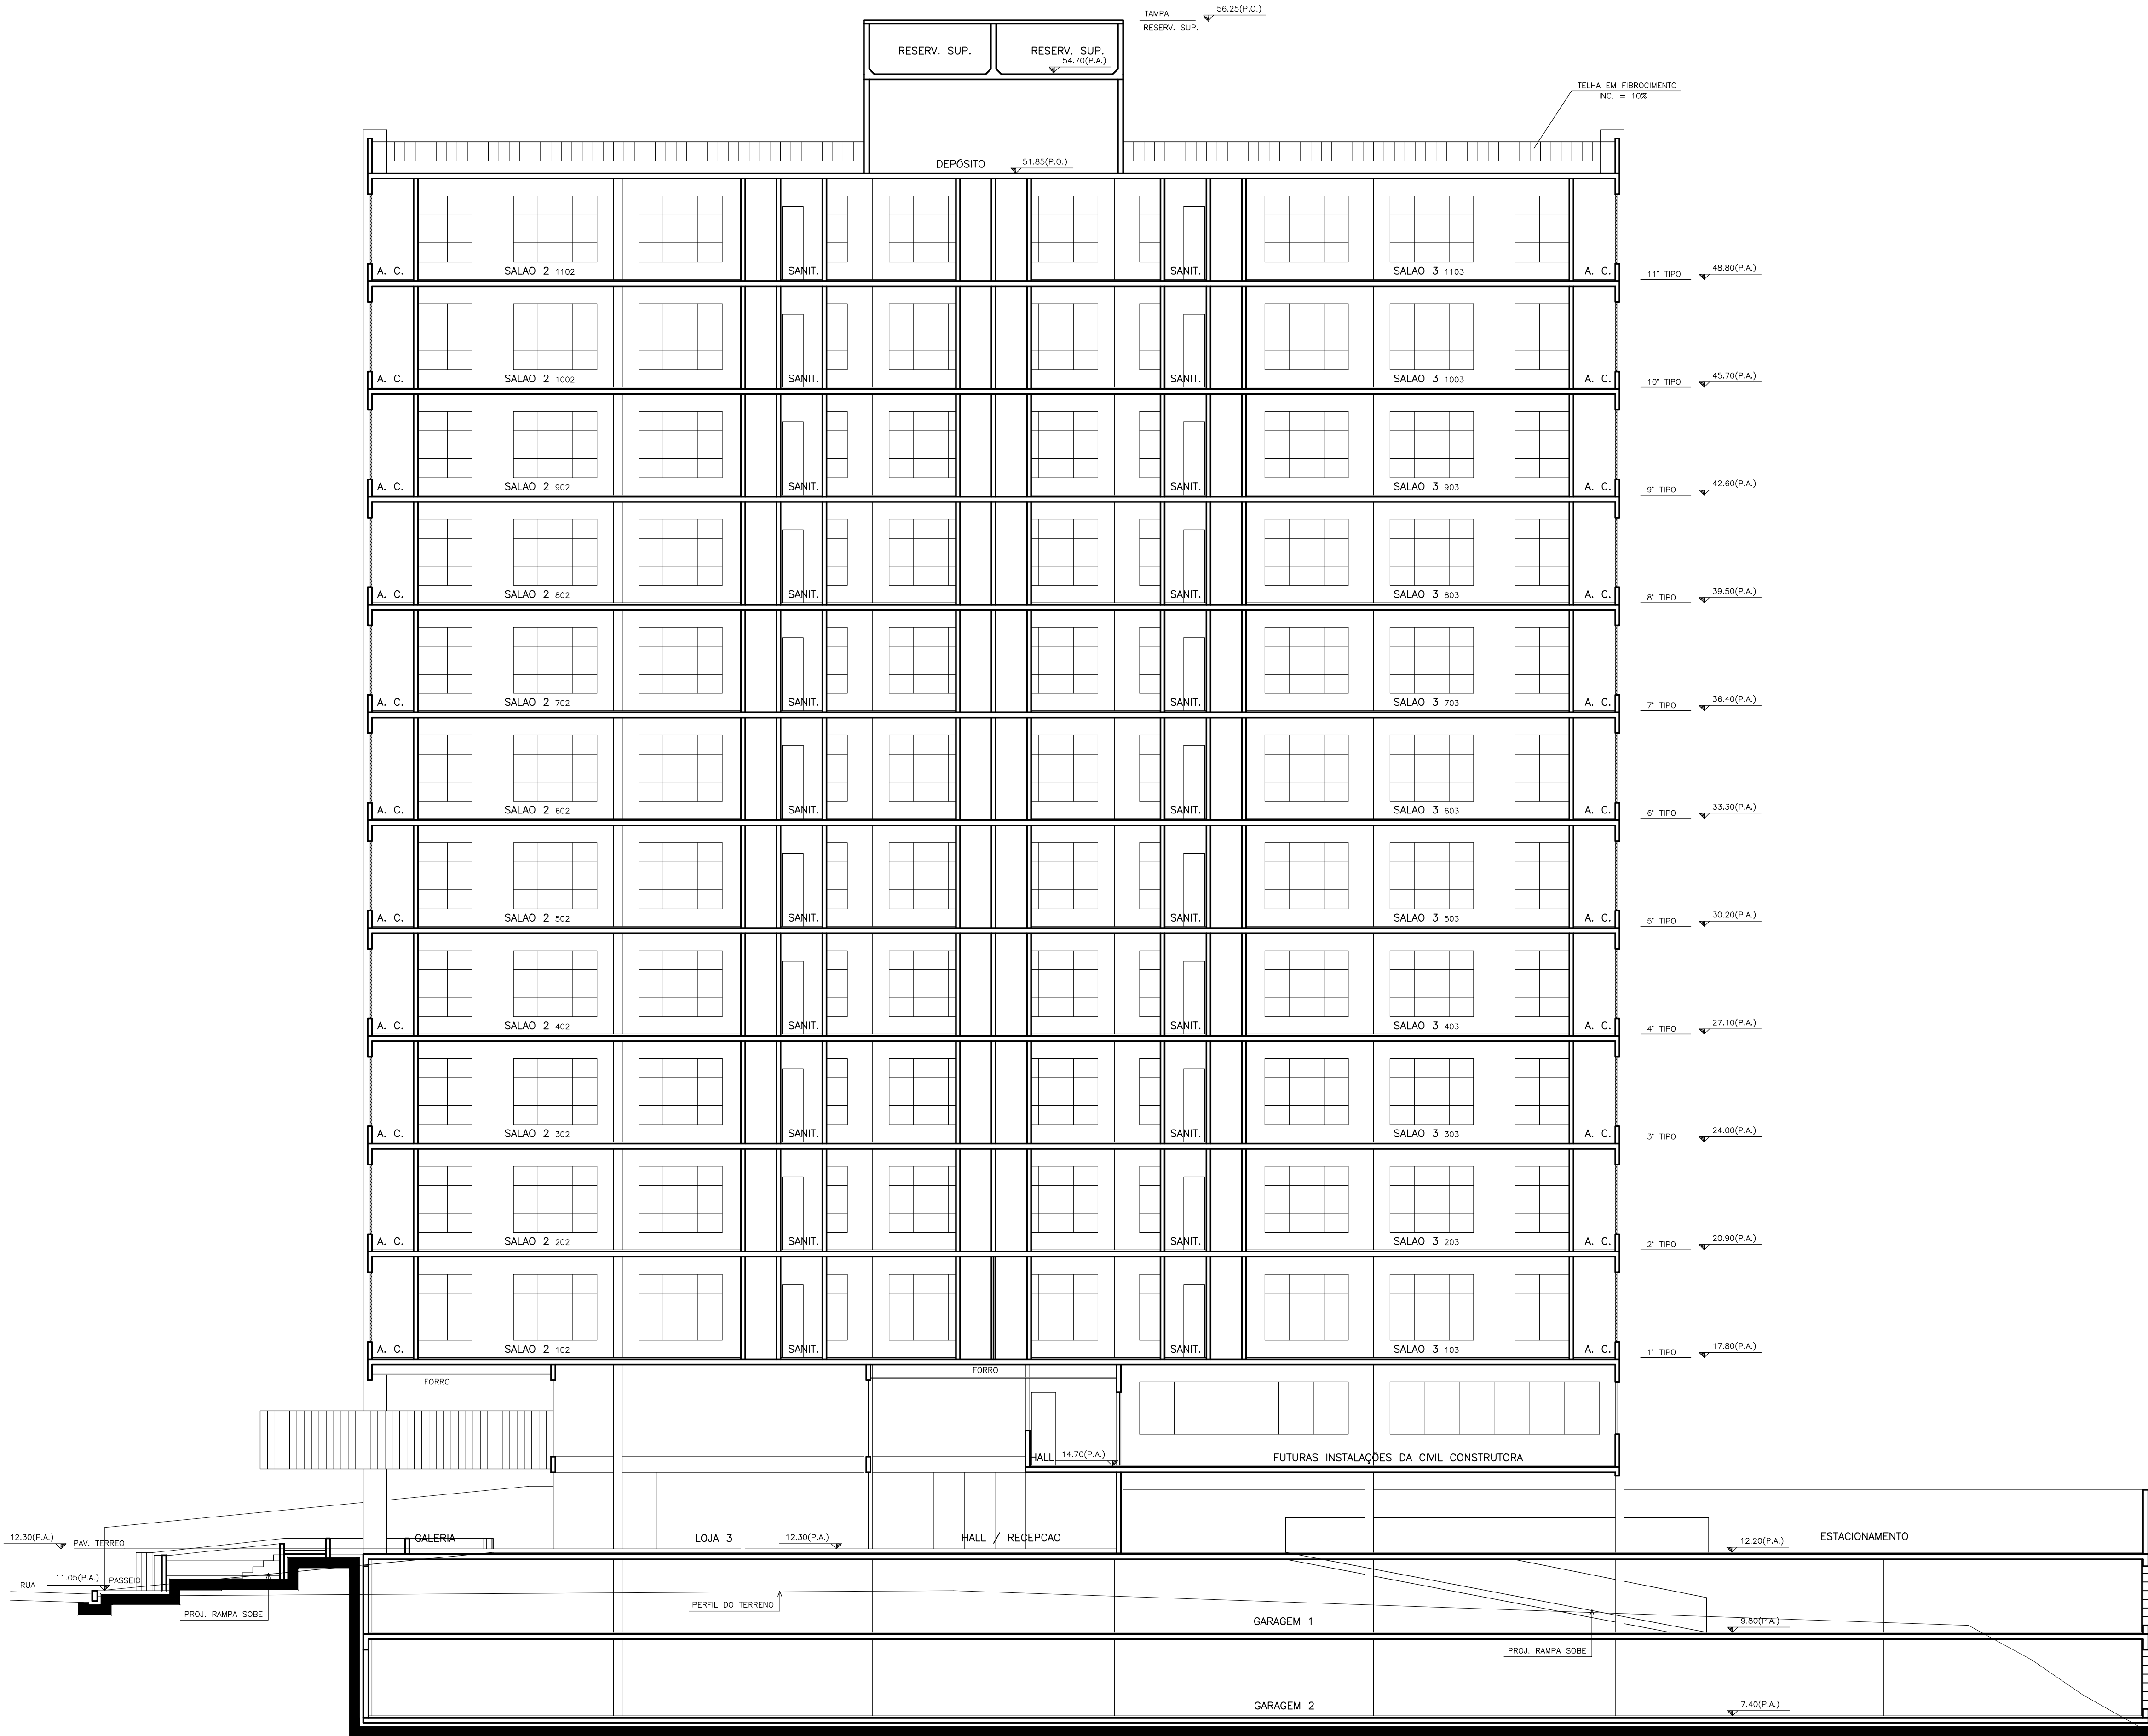


REVISAO		CODIGO DE EMISSAO	DATA	APROV.
10				
9				
8				
7				
6				
5				
4				
3				
2				
1	ALTERACOES GERAIS SOLICITADAS	LC	19/09/2001	
0	EMISSAO ORIGINAL	AP	DEZ./1999	

CODIGOS DE EMISSAO
AP - PARA APROVACAO
CO - PARA COMENTARIOS
LC - LIBERADO PARA CONSTRUCAO
IN - PARA INFORMACAO
LCR - LIBERADO COM RESSALVAS

PROP.	
PROJ.	
CONST.	
EMPREENHIMENTO	COMERCIAL
LOCALIZACAO	RUA DR. JOSE PEROBA, S/N, STIEP
PROPRIETARIO	CIVIL CONSTRUTORA LTDA
DESENHO	VANIA LOBO
ESCALA	1/100
DATA	DEZEMBRO / 99
PLANTA	PLANTA N°
CORTE A-A	ARQ. P.L. 07

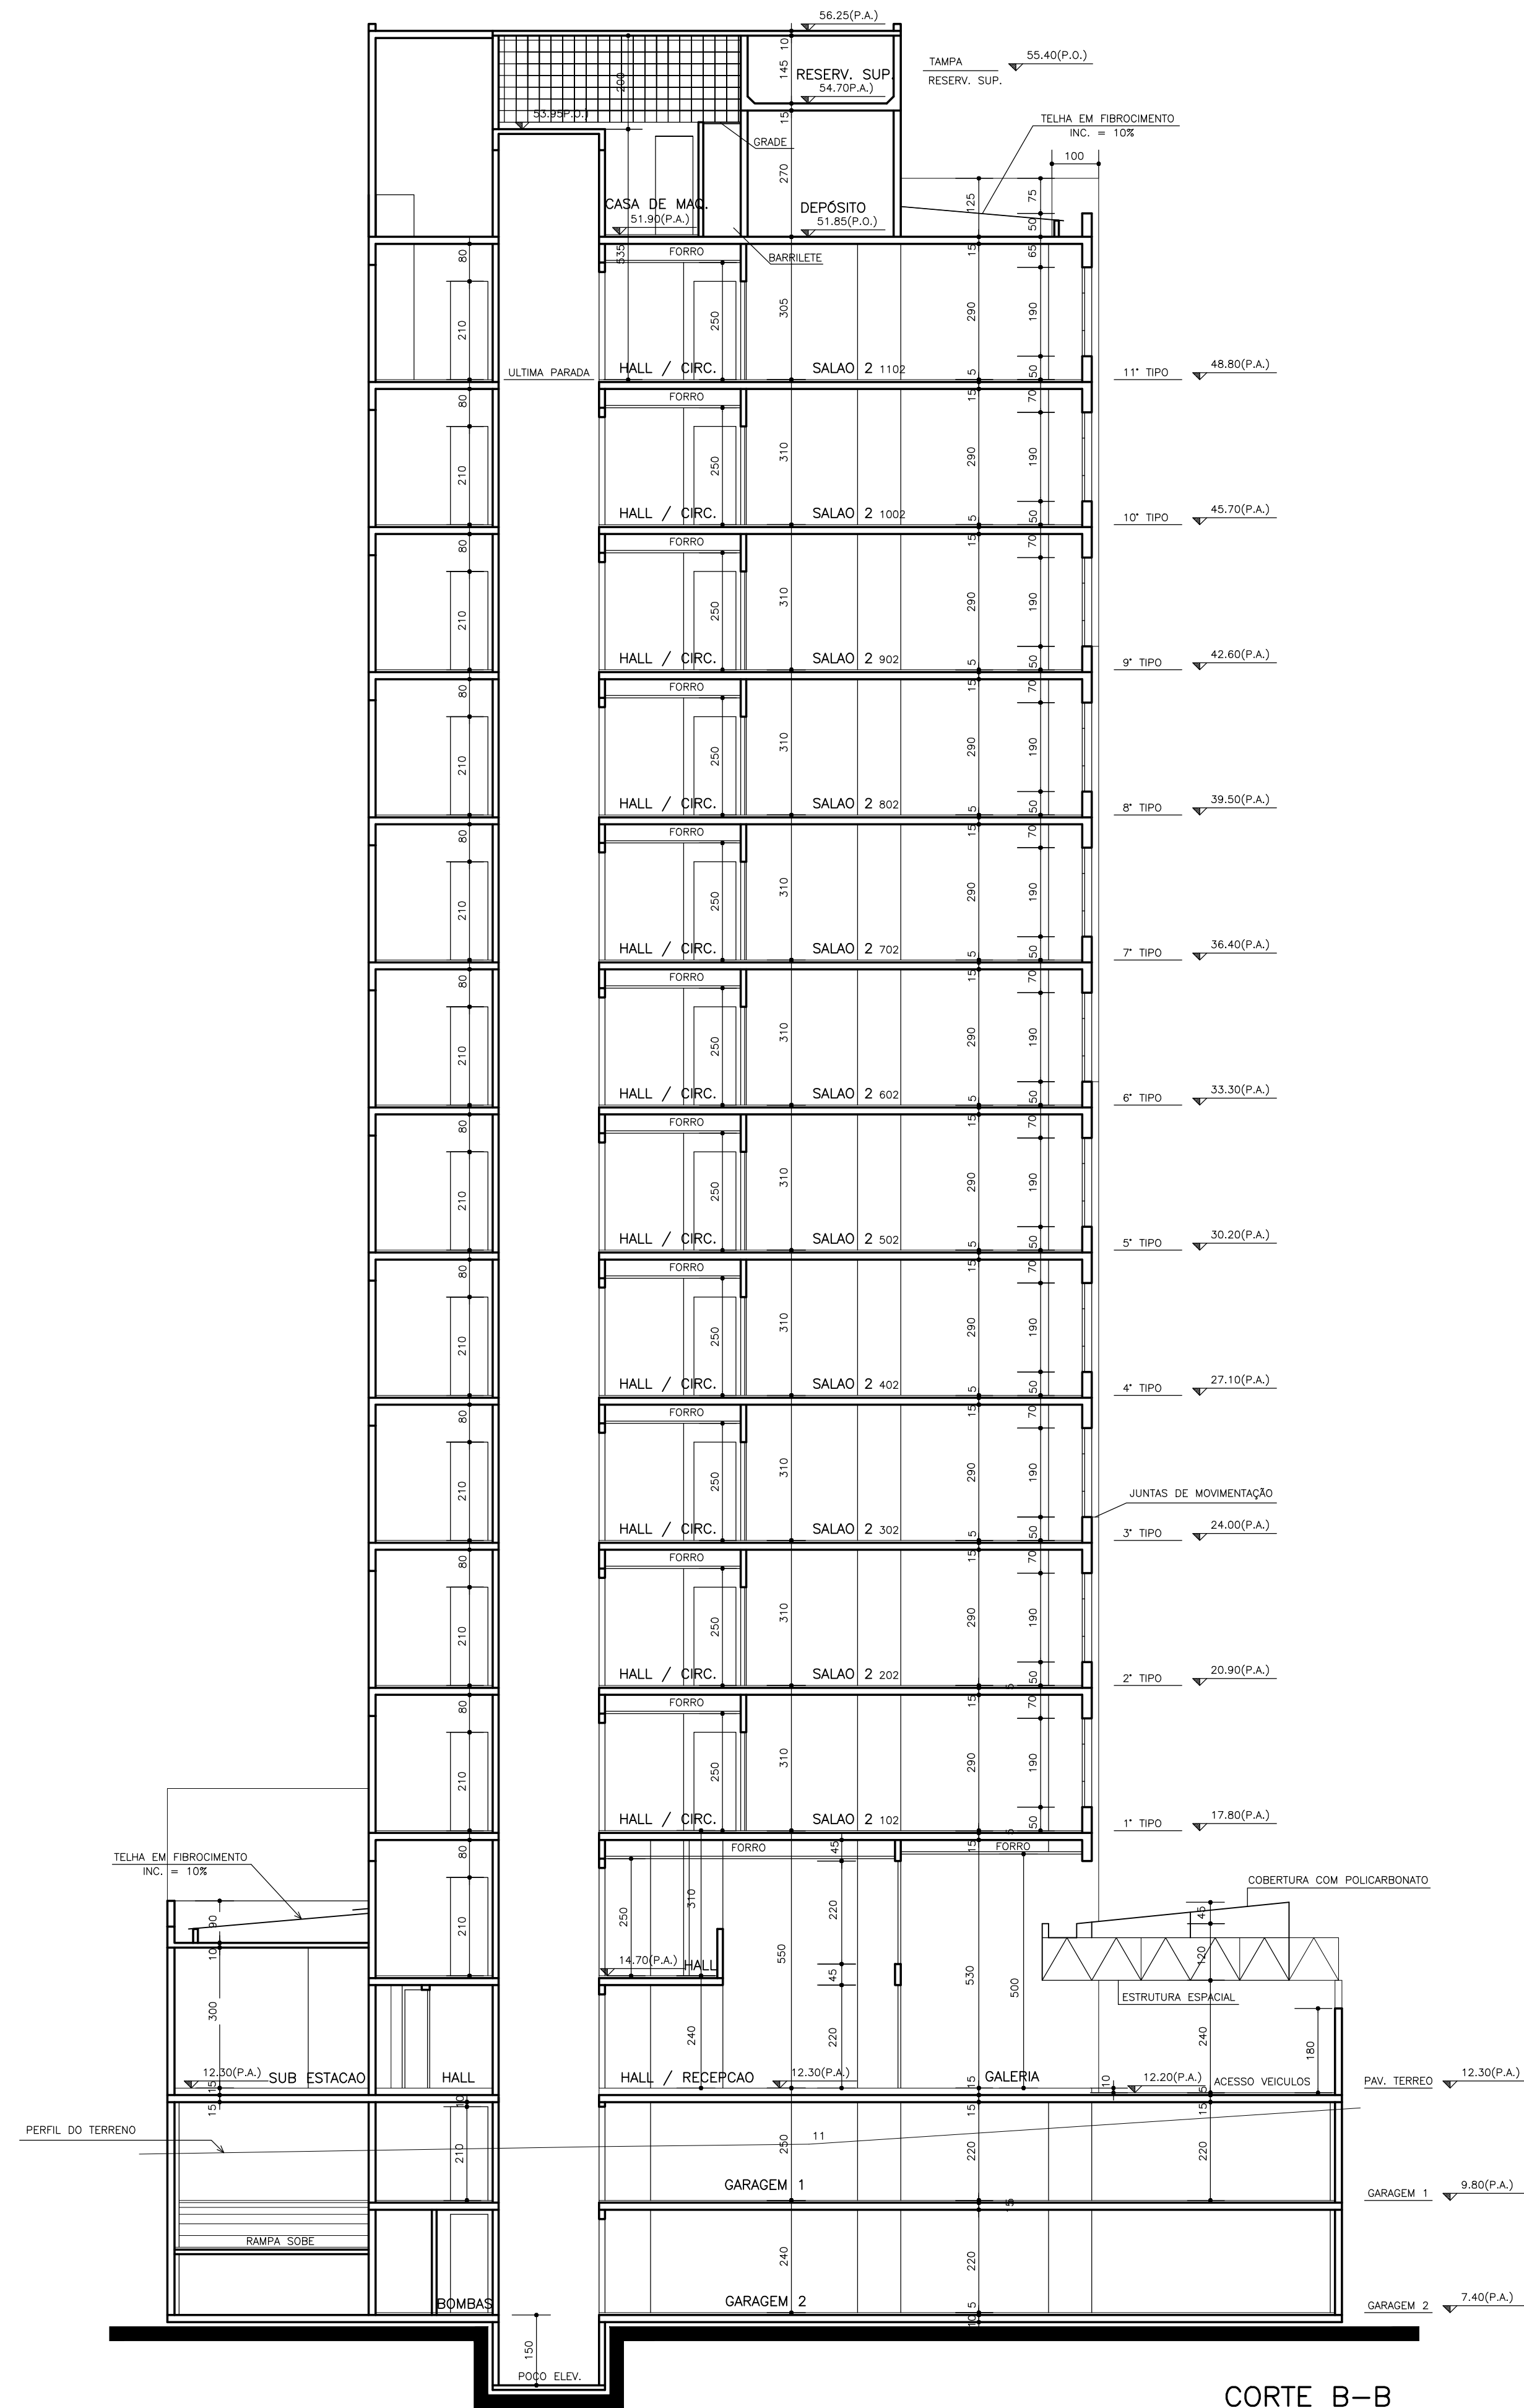

CORTE B-B

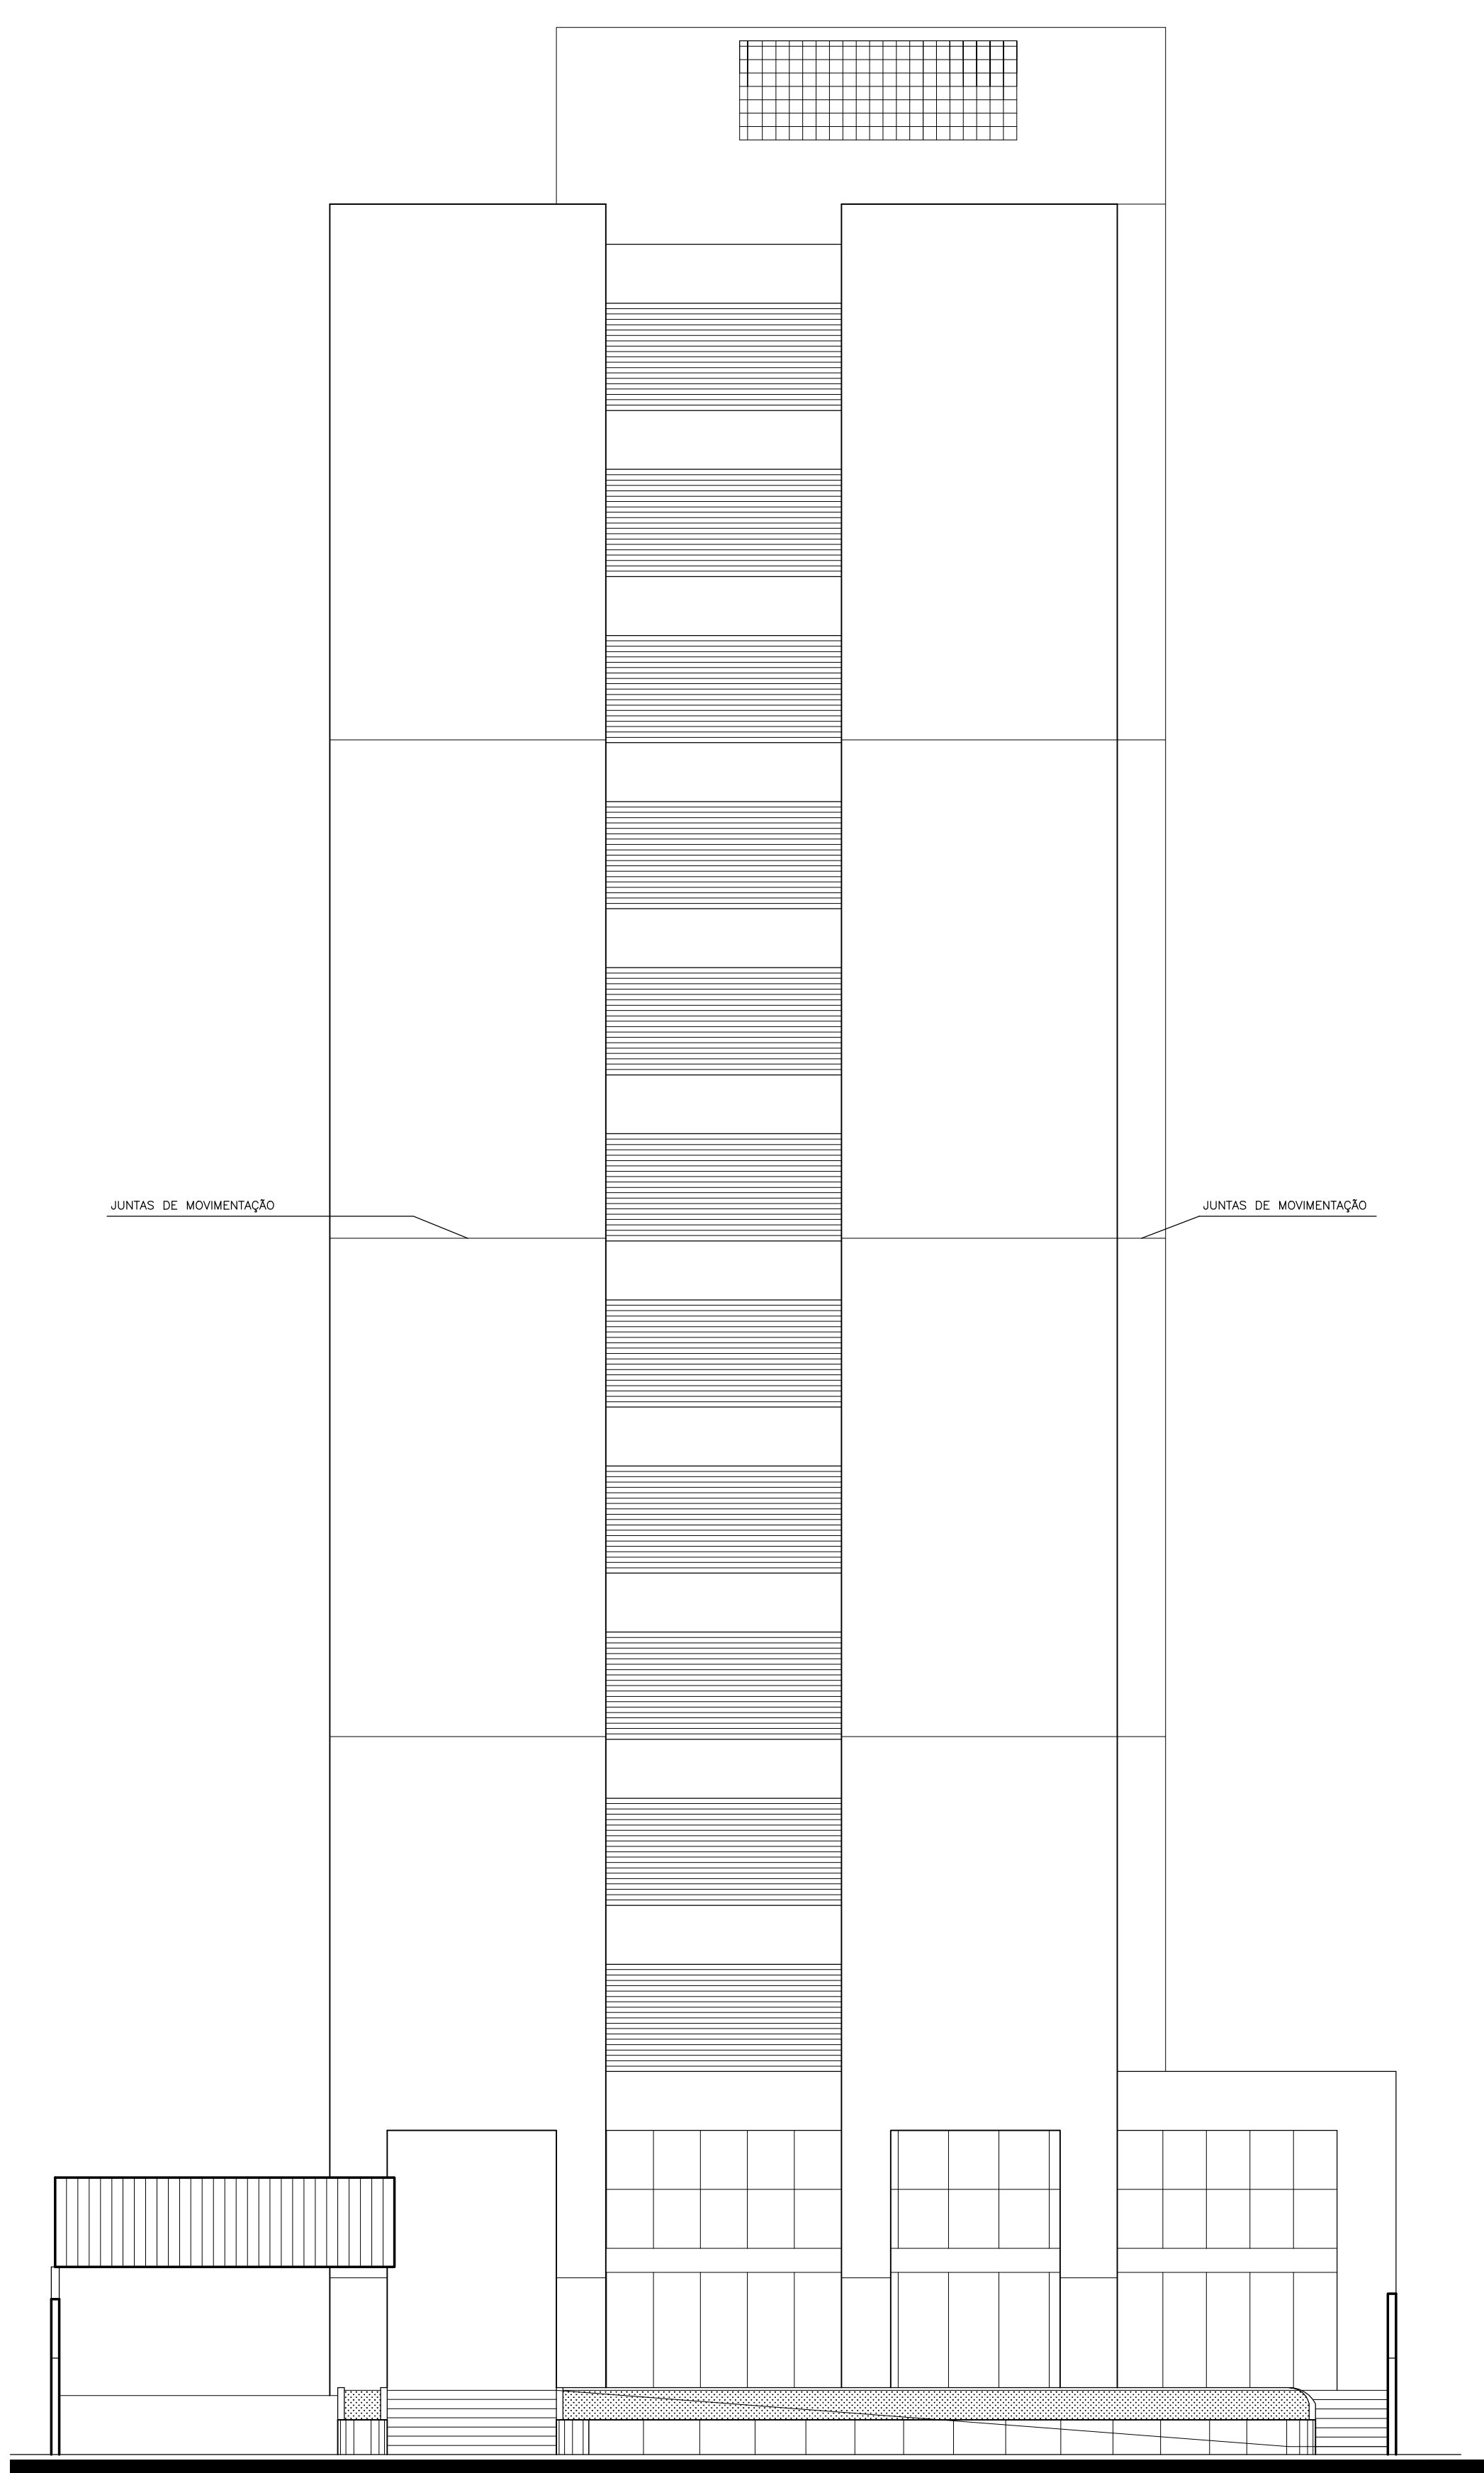


FACHADA LESTE


REVISÃO	CODIGO DE EMISSÃO	DATA	APROV.
10			
9			
8			
7			
6			
5			
4			
3			
2	ALTERAÇÕES GERAIS SOLICITADAS	LC	19/09/2001
1	INDICAÇÃO JUNTAS DE MOVIMENTAÇÃO NAS FACHADAS	LC	30/07/2001
0	EMIÇÃO ORIGINAL	AP	DEZ./1999

CÓDIGOS DE EMISSÃO
AP - PARA APROVAÇÃO
CO - PARA COMENTÁRIOS
LC - LIBERADO PARA CONSTRUÇÃO
IN - PARA INFORMAÇÃO
LCR - LIBERADO COM RESSALVAS


PROP.			
PROJ.			
CONST.			
EMPREENHIMENTO	EDIFÍCIO COMERCIAL		
LOCALIZAÇÃO	RUA DR. JOSÉ PEROBA, S/N, STIEP		
PROPRIETÁRIO	CIVIL CONSTRUTORA LTDA		
DESENHO	ESCALA	DATA	
VANIA LOBO	1/100	DEZEMBRO / 99	
PLANTA	CORTE B-B / FACHADA LESTE		PLANTA Nº
		ARQ. P.L. 08	
PROJETO	RICARDO D'ALBUQUERQUE/MONICA GONCALVES ARQUITETOS ASS.		
Rua Lucio 281, Edifício WM, Conjunto 304 - Rio Vermelho - Salvador - BA - 41.930			
Telefone/Fax - (071) 334-5614			

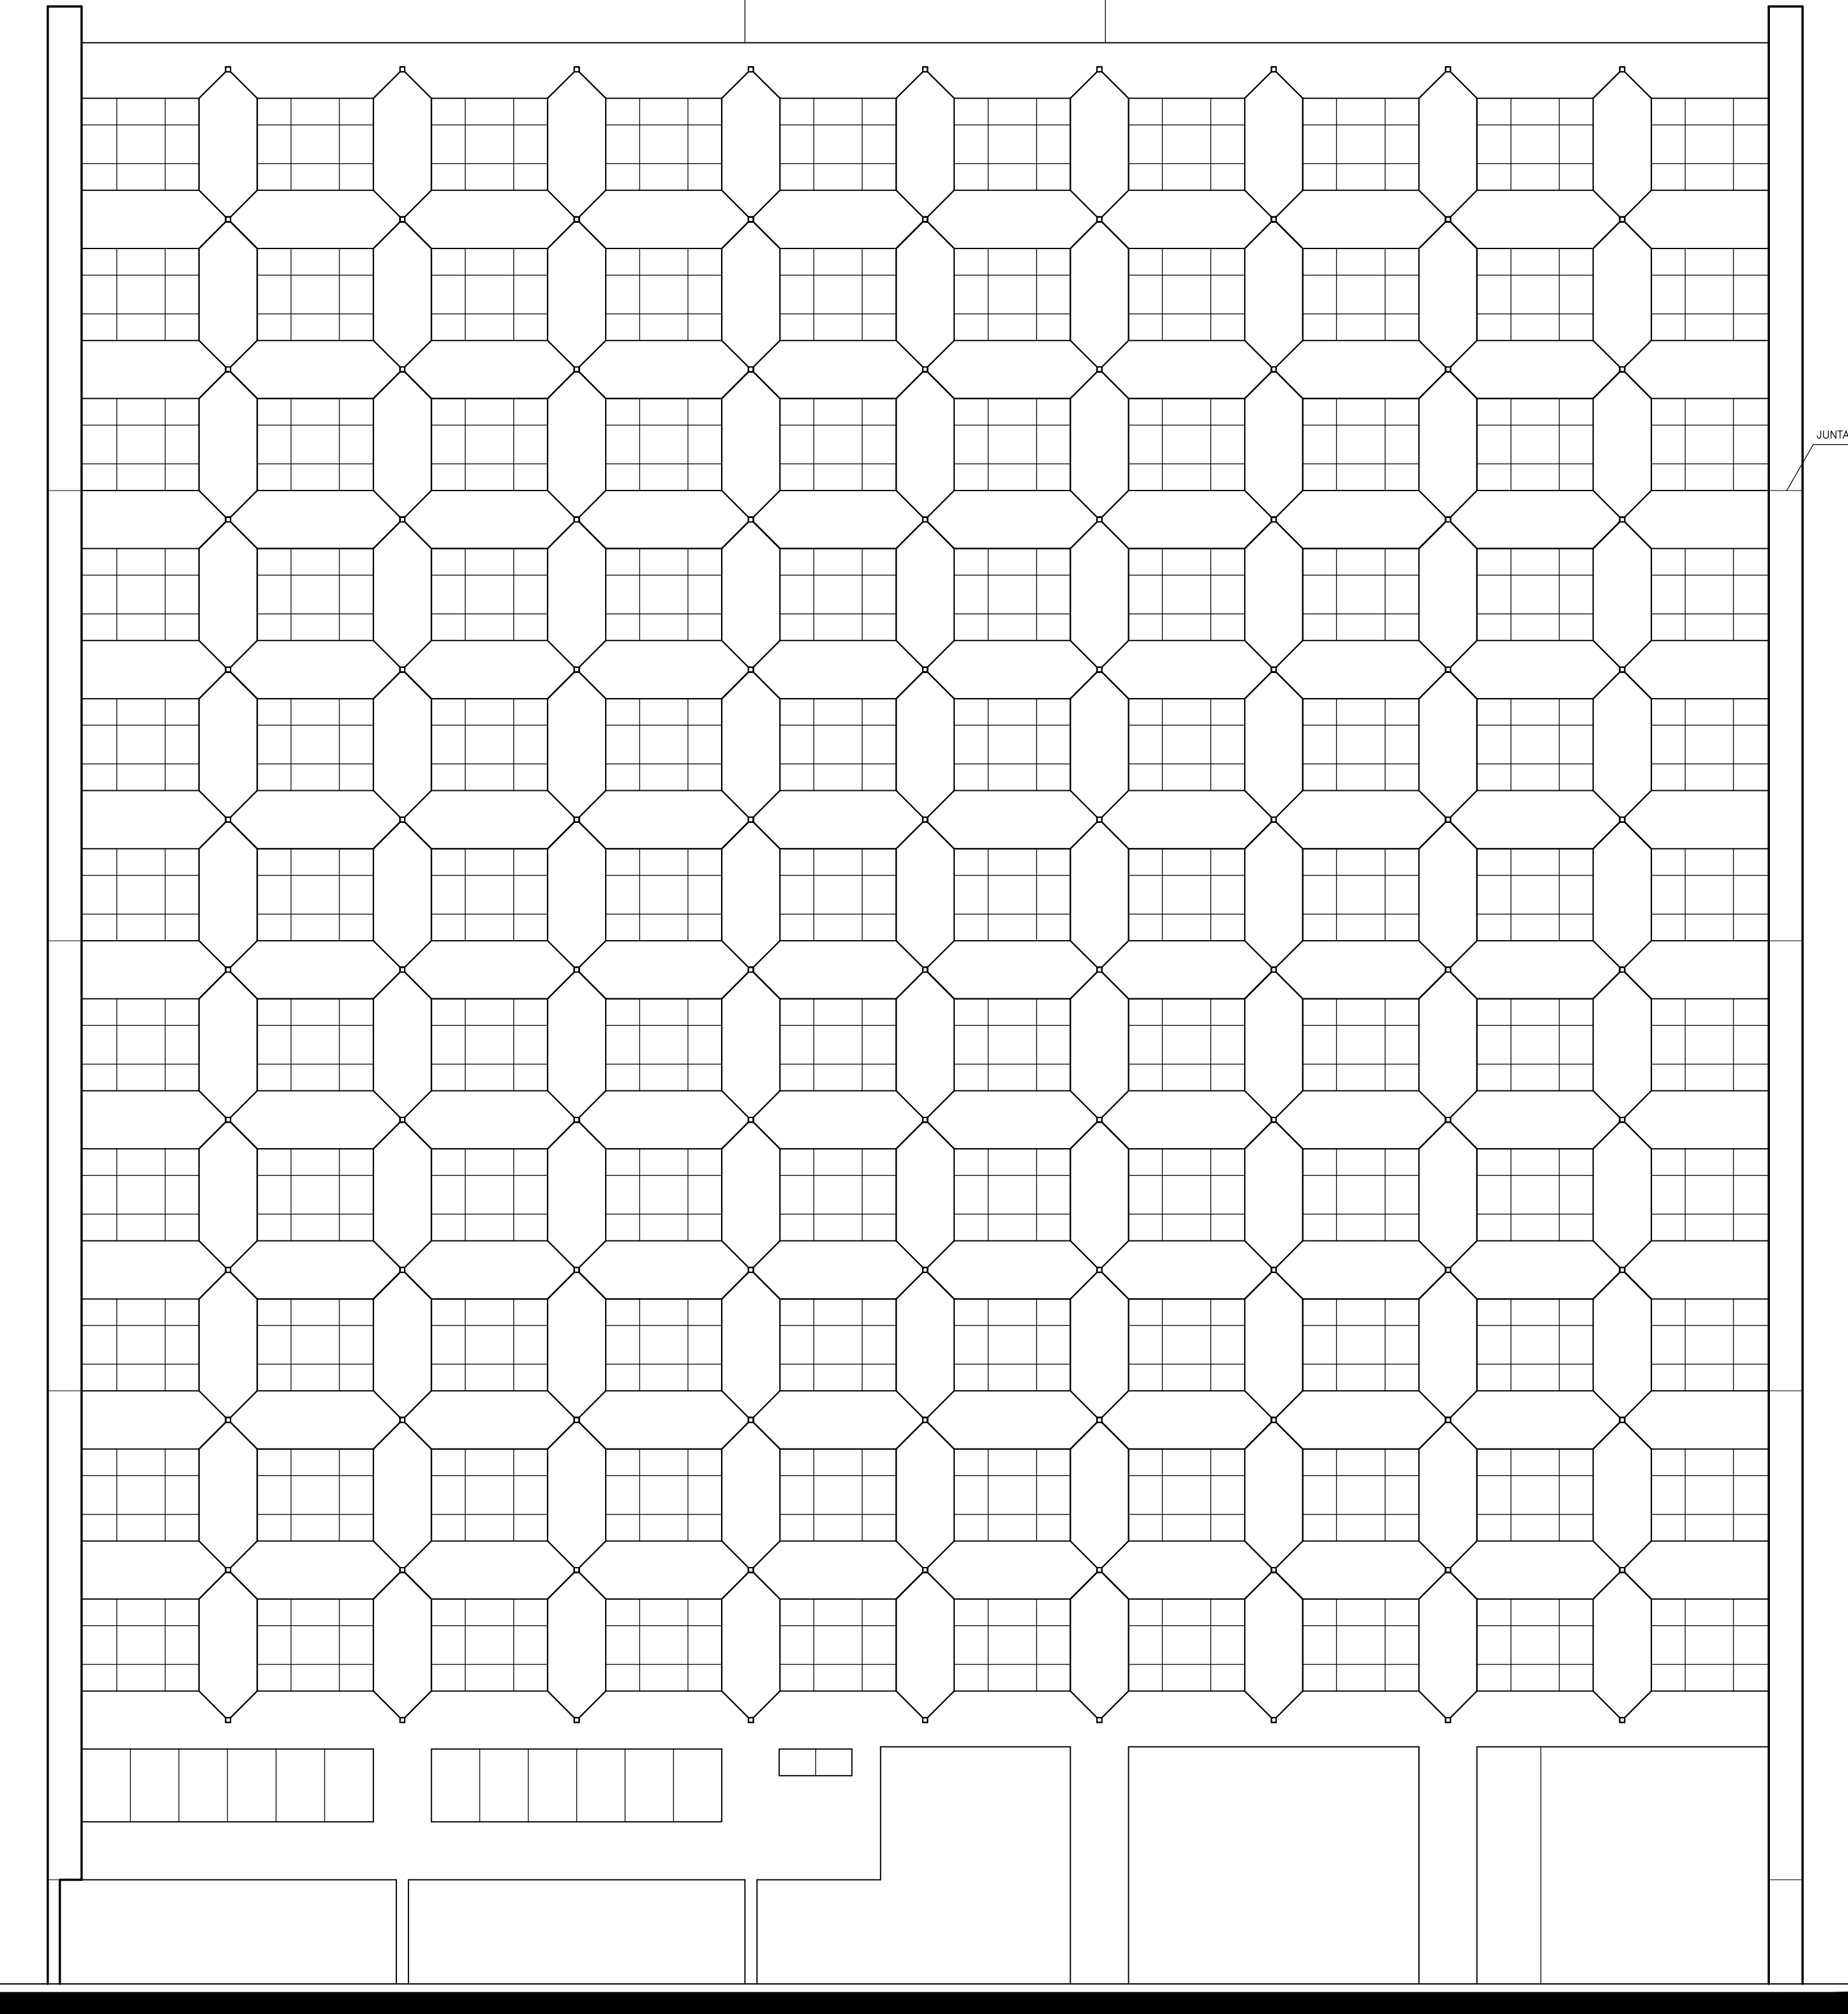

FACHADA SUL

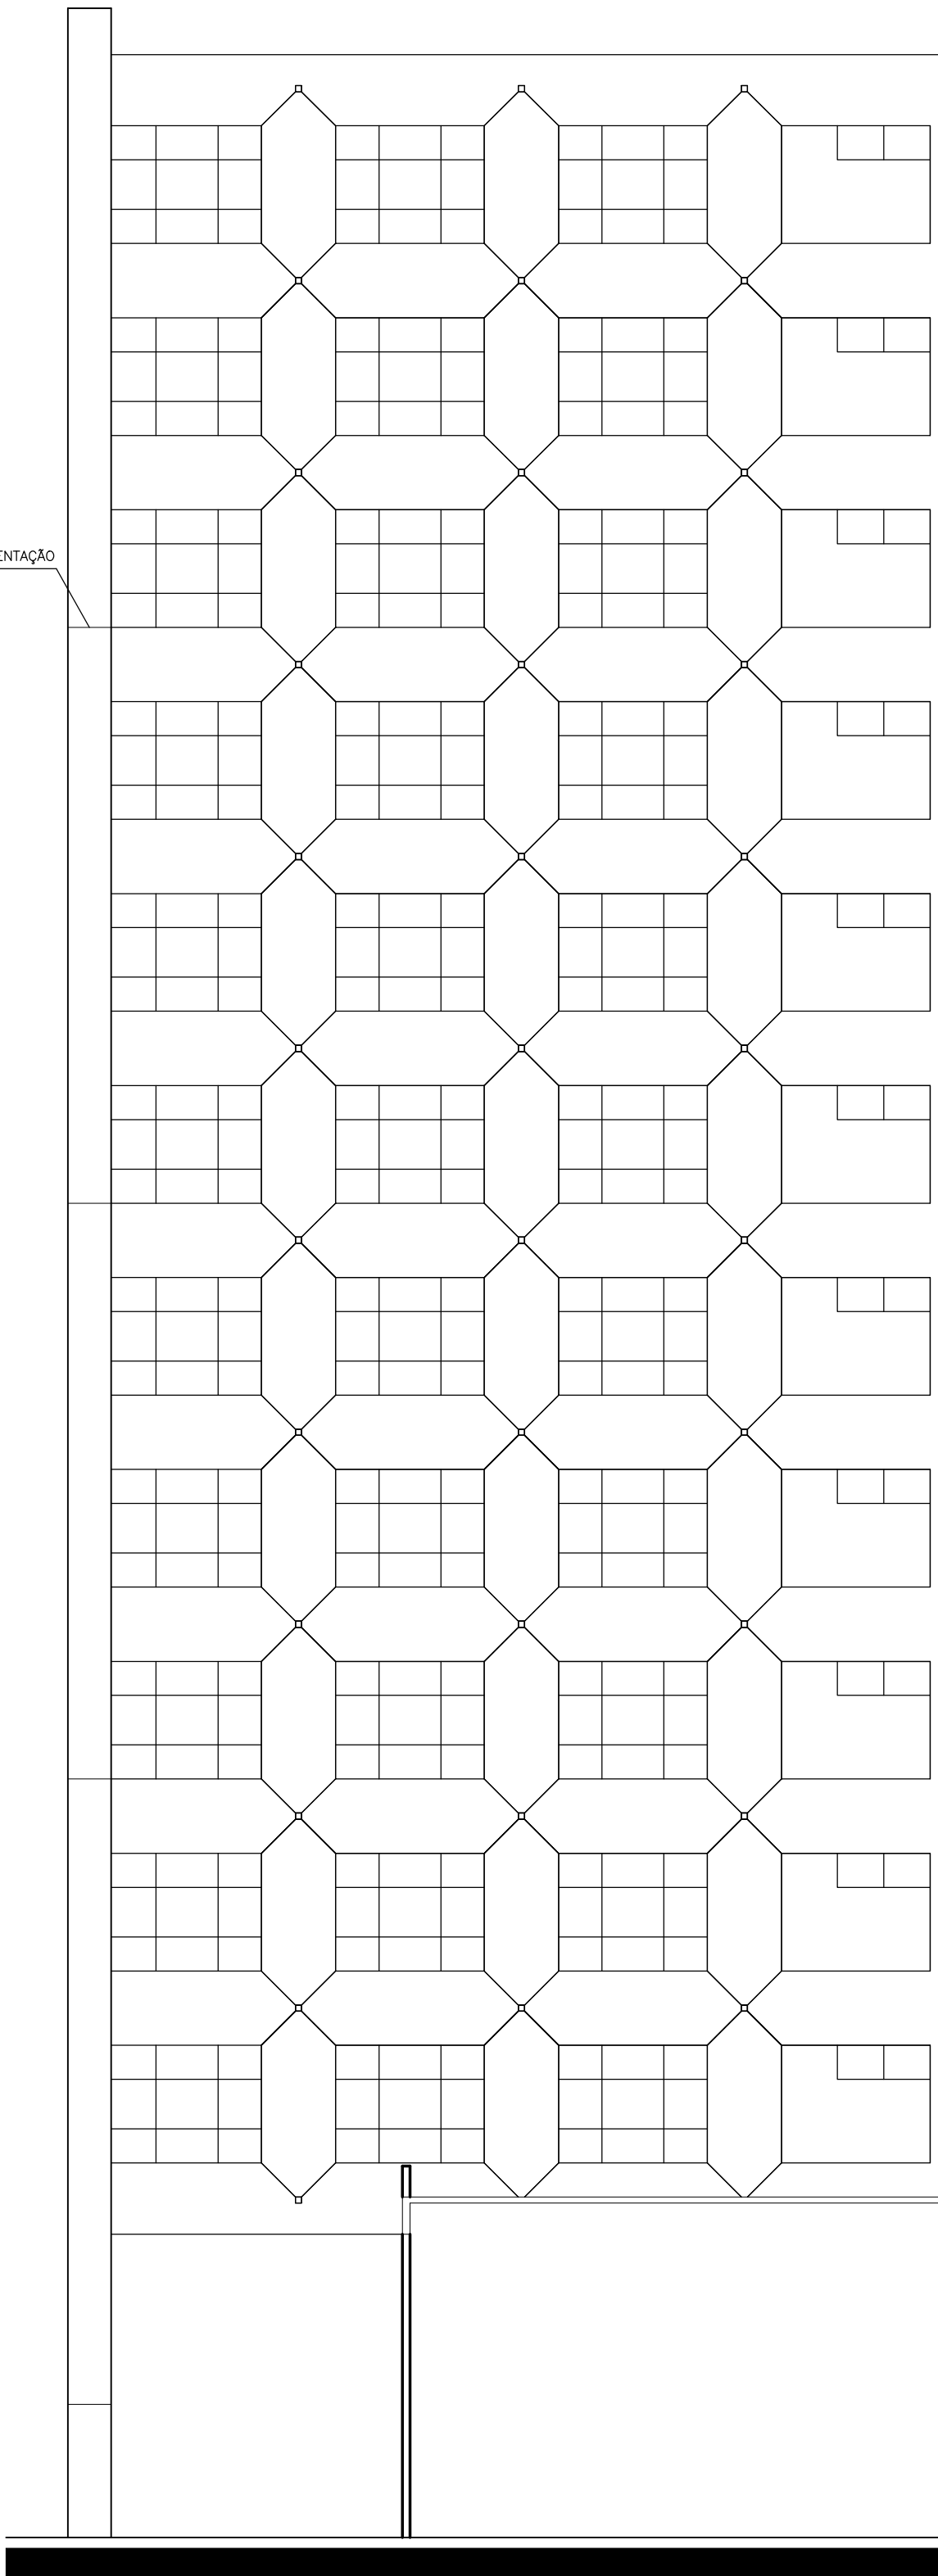

FACHADA NORTE

 

REVISÃO		CODIGO DE EMISSÃO	DATA	APROV.
10				
9				
8				
7				
6				
5				
4				
3				
2	ALTERAÇÕES GERAIS SOLICITADAS	LC	19/09/2001	
1	INDICAÇÃO JUNTAS DE MOVIMENTAÇÃO NAS FACHADAS	LC	30/07/2001	
0	EMIÇÃO ORIGINAL	AP	JUNHO/2000	
CÓDIGOS DE EMISSÃO				
AP – PARA APROVAÇÃO				
CO – PARA COMENTÁRIOS				
LC – LIBERADO PARA CONSTRUÇÃO				
IN – PARA INFORMAÇÃO				
LCR – LIBERADO COM RESSALVAS				

PROP.		
PROJ.		
CONST.		
EMPREENHIMENTO		
EDIFÍCIO COMERCIAL		
LOCALIZAÇÃO		
RUA DR. JOSÉ PEROBA , S/N , STIEP		
PROPRIETÁRIO		
CIVIL CONSTRUTORA LTDA		
DESENHO	ESCALA	DATA
VANIA LOBO	1/100	JUNHO / 2000
PLANTA		PLANTA Nº
FACHADAS SUL E NORTE		ARQ. P.E. 09
PROJETO		
RICARDO D'ALBUQUERQUE/MONICA GONCALVES ARQUITETOS ASS.		
Rua Lucio 281, Edifício WM, Conjunto 304 – Rio Vermelho – Salvador – BA – 41.930		
Telefone/Fax – (071) 334-5614		